


Huttwil, Rohrbach, Madiswil - oberes Langetental / vallée supérieure de la Langete
Hochwasserschutz Langete und Zuflüsse / Protection contre les crues, Langete et affluents

Übersichtsplan / plan d'ensemble 1:50'000

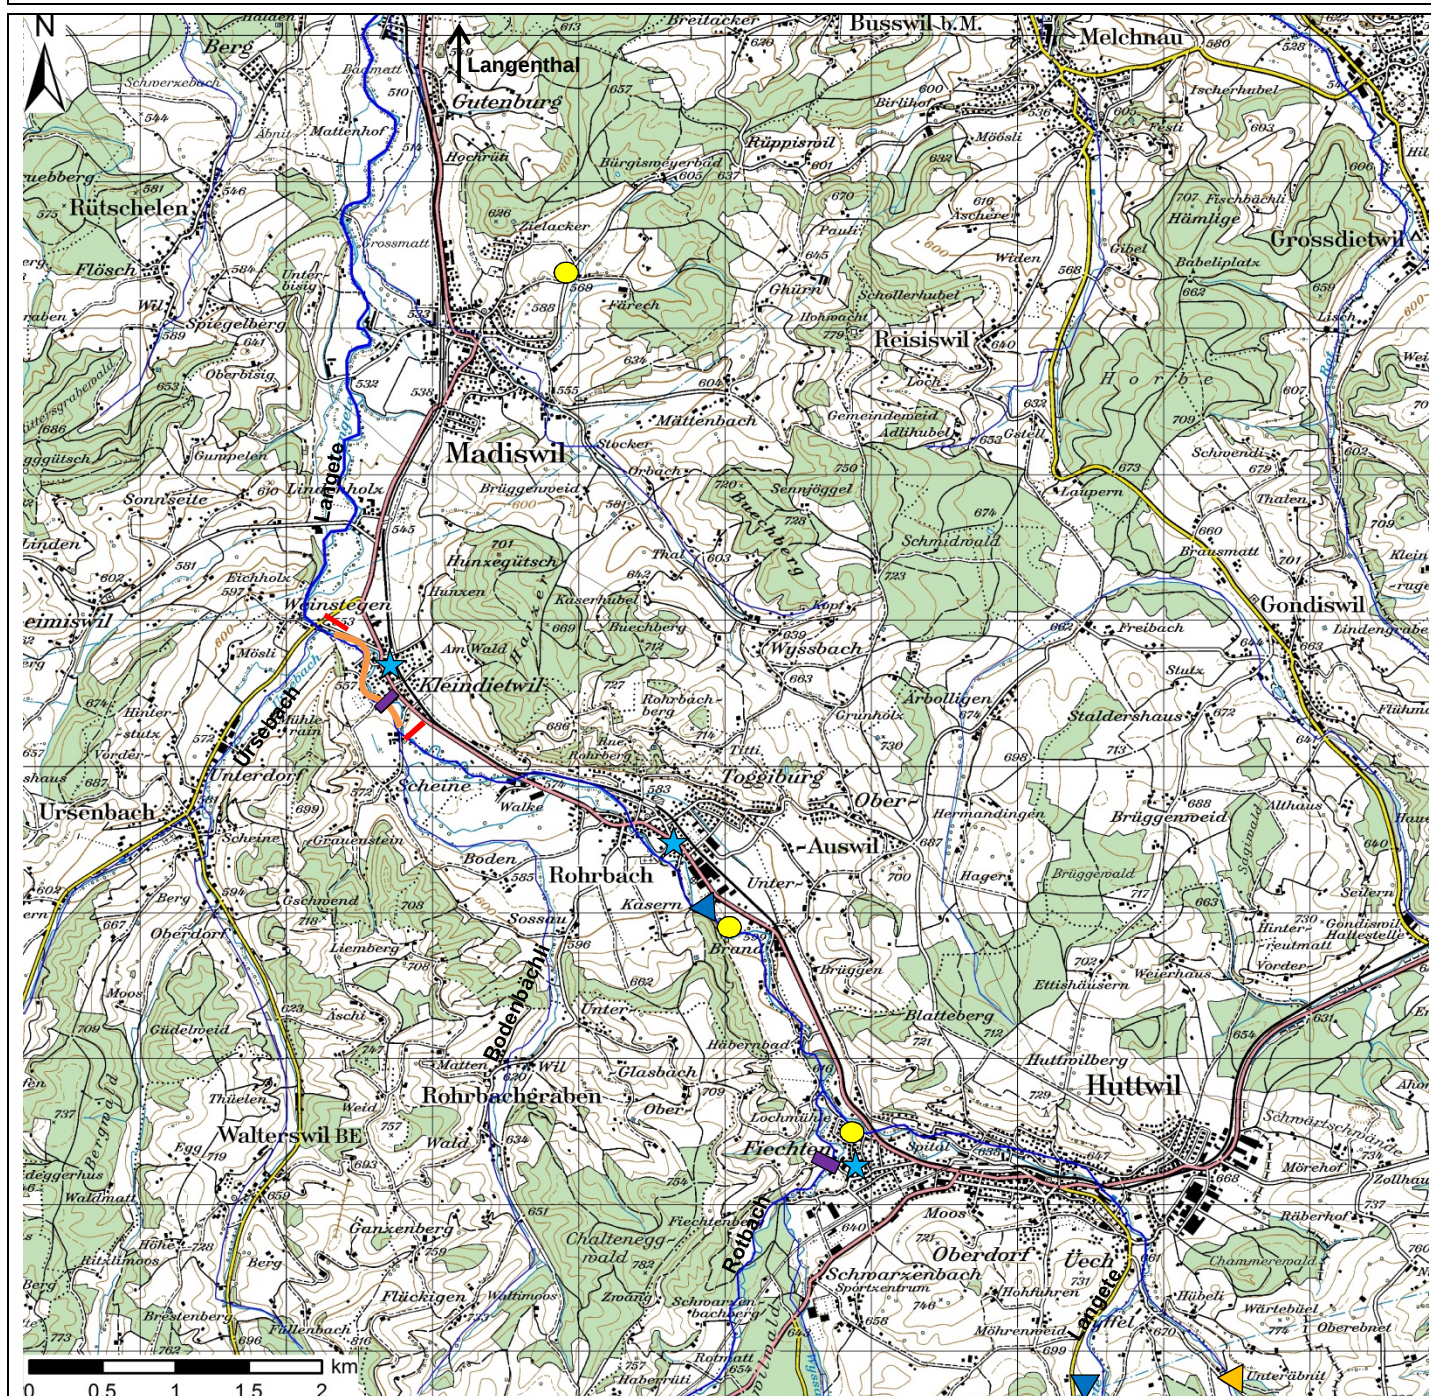

Legende / légende:

- Gewässernetz / Réseau hydrographique
- ▼ Rückhaltebecken / Bassins de rétention
- Gerinneausbau / Aménagement du cours d'eau
- Terrainmodellierungen / Modelages de terrain
- Neubau Brücken / Nouveaux ponts
- ▼ Schwemmholzrechen / Grille de retenue du bois charrié
- ★ Objektschutzvorkehrungen / Dispositions pour la protection d'objets
- Ökologische Ersatzmassnahmen / Mesures de compensation écologique

Burgdorf/Berthoud, März/mars 2017 Tiefbauamt des Kantons Bern/Kreis IV / Office des ponts et chaussées du canton de Berne, arrondissement IV