



A2 Situation


Projekte:


- 1 Umbau Fütteranlage und Pferdeboxen
- 2 Sofortmassnahmen Isolationsstallungen Nutztierklinik
- 3 Anbau Pferdeklunik, Mittelfristige Lösung
- 4 Umbau Aufstockung Nutztierklinik, Mittelfristige Lösung

- 5 Mistplatz bestehend, verkleinert, neu PK
- 6 Mistplatz neu, NK

--- Areal Tierspital

Mst. 1:2000

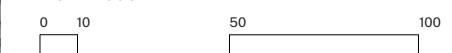

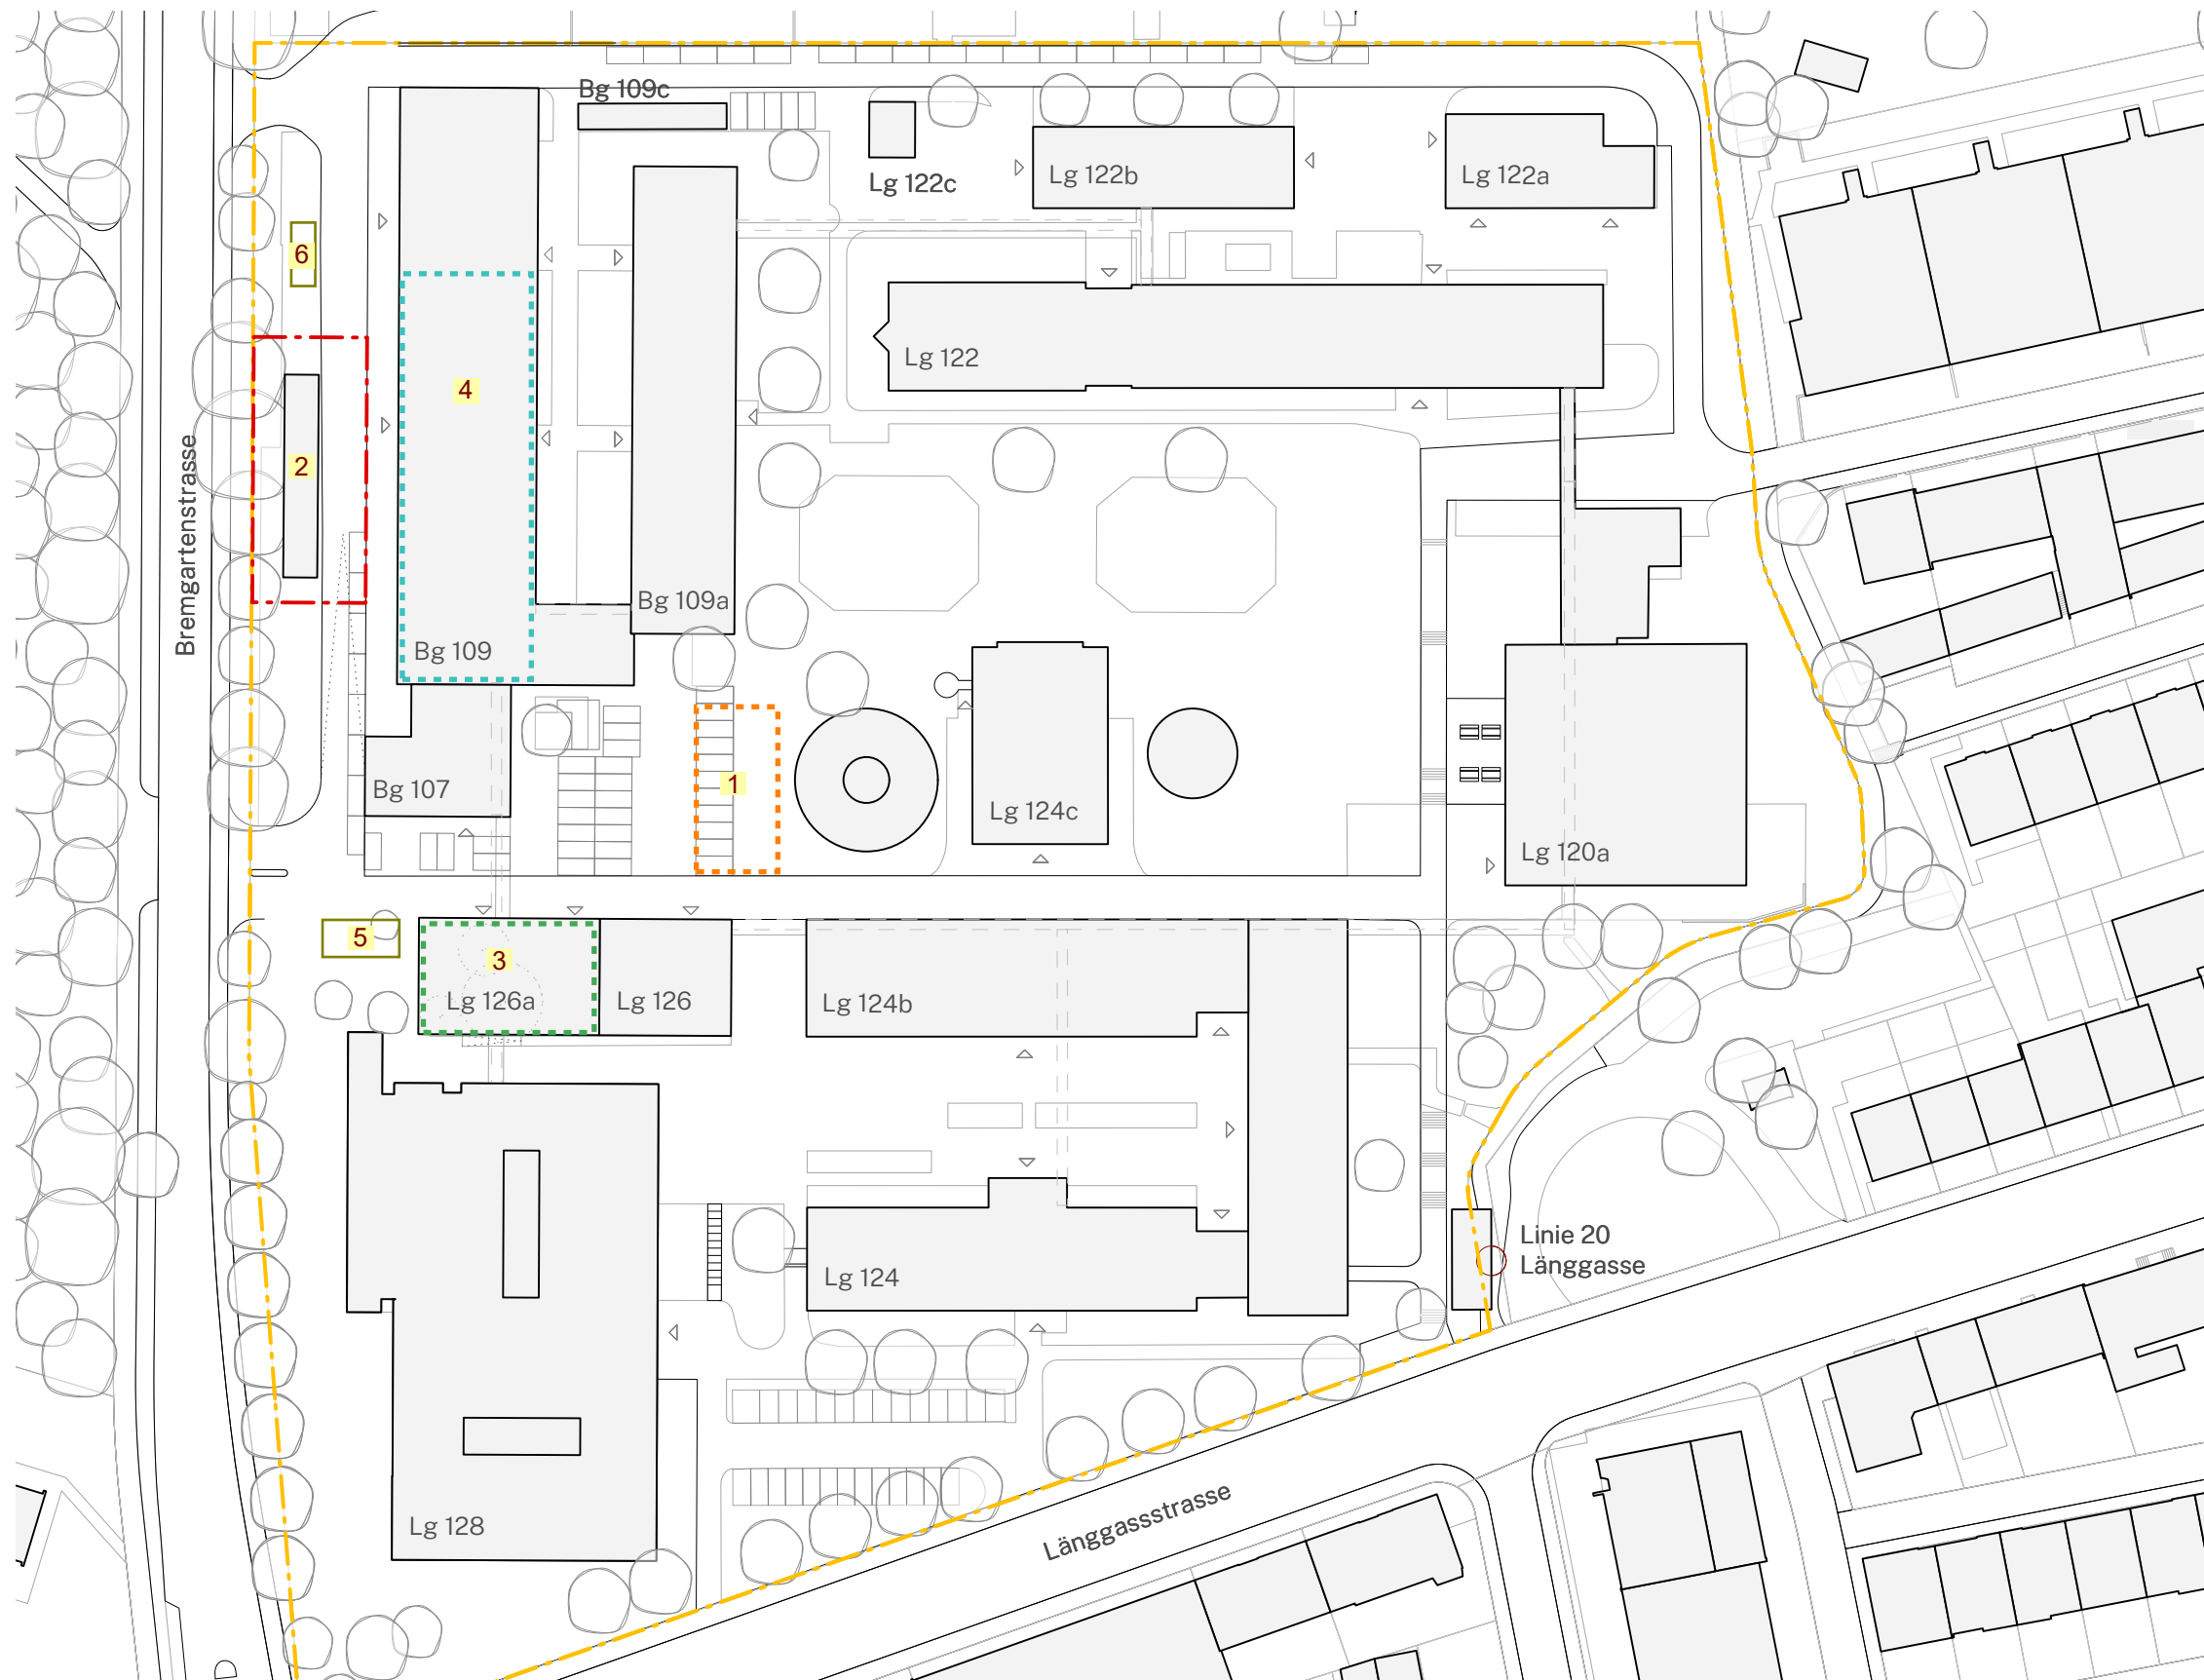

Grundstück-Nr 2'298
 Grundstückart Liegenschaft
 E-GRID CH673576164628
 Gemeinde (BFS-Nr.) Bern (351)
 Grundbuchkreis 2 - Länggasse, Tiefenau
 Grundstück Fläche 38'910 m²

Projekte:

- 1 Umbau Föhranlage und Pferdeboxen
- 2 Sofortmassnahmen Isolationsstallungen Nutztierklinik
- 3 Anbau Pferdeklinik, Mittelfristige Lösung
- 4 Umbau Aufstockung Nutztierklinik, Mittelfristige Lösung

- 5 Mistplatz bestehend, verkleinert, neu PK
- 6 Mistplatz neu, NK

— Areal Tierspital
 —

Mst. 1:1000

