


Situationsplan 1:2000

Plan de situation 1:2000

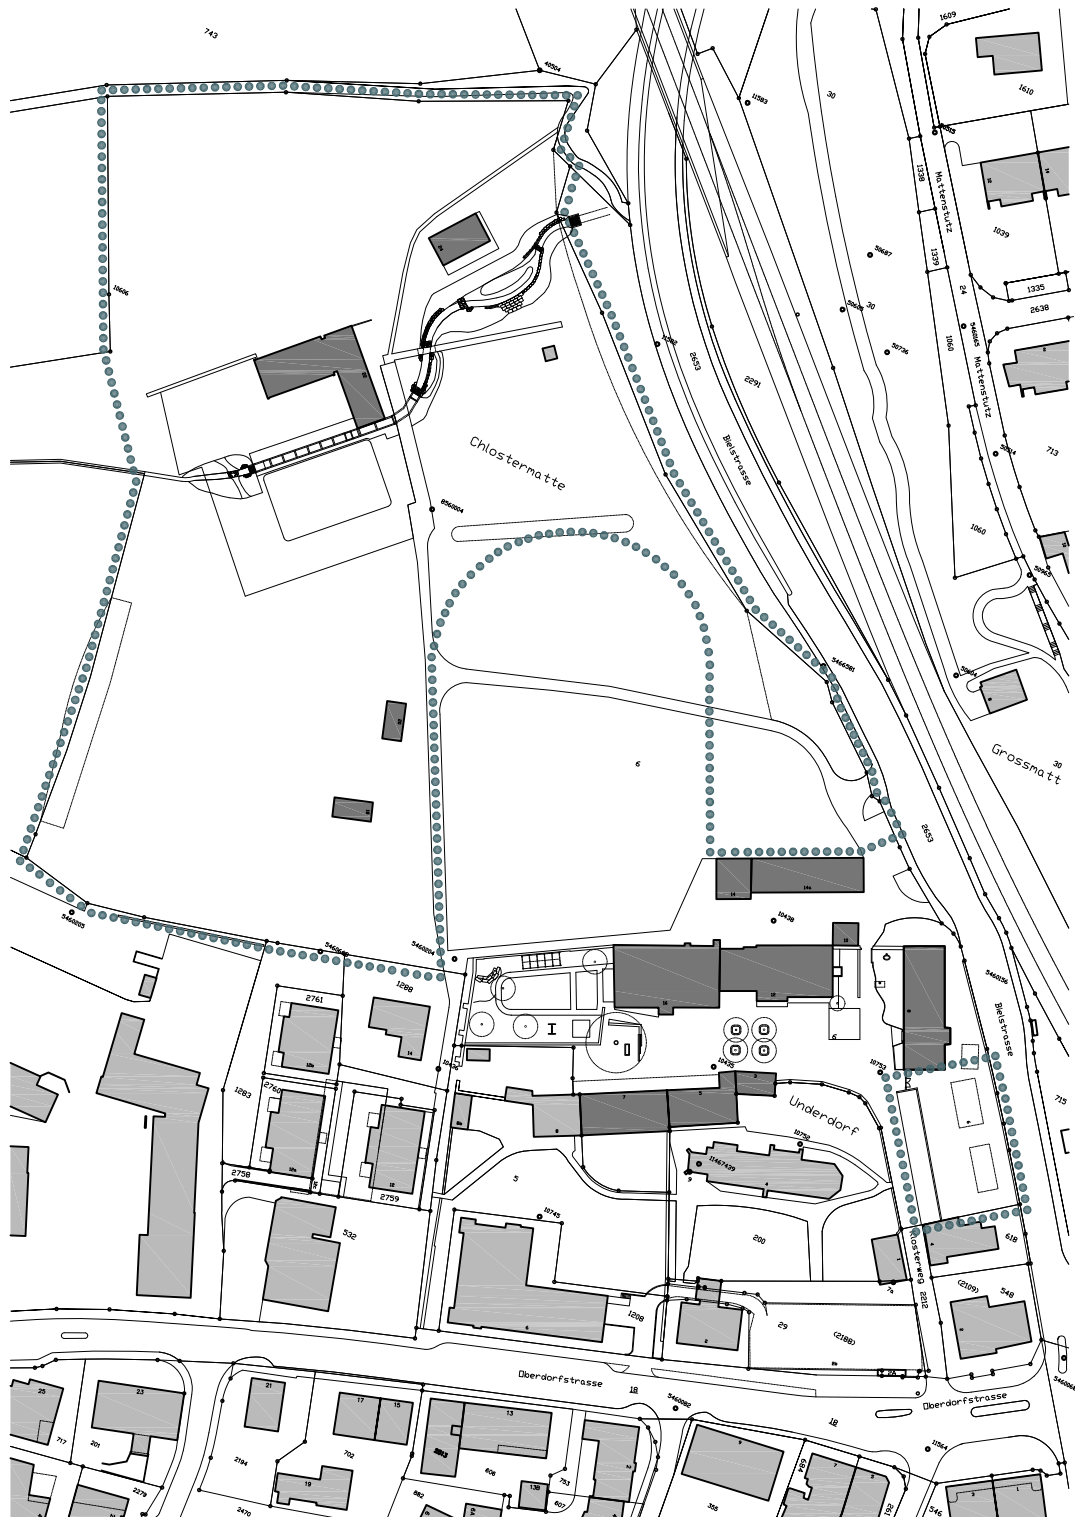

- Wettbewerbsperimeter / Périètre du concours
- Bestehende Bauten HSM / Bâtiments existants CPLEAM

