





A2 Situation

- Projets :
- 1 Aménagement Manège et boxes
 - 2 Mesures urgentes, unités d'isolement pour la clinique pour animaux de rente
 - 3 Annexe Clinique pour chevaux, solution à moyen terme
 - 4 Aménagement d'un étage supplémentaire pour la clinique pour animaux de rente, solution à moyen terme
 - 5 Fumière actuelle, réduite, désormais clinique pour chevaux
 - 6 Nouvelle fumière, clinique pour animaux de rente
- Site de l'hôpital vétérinaire

Échelle 1:2000

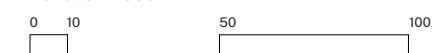

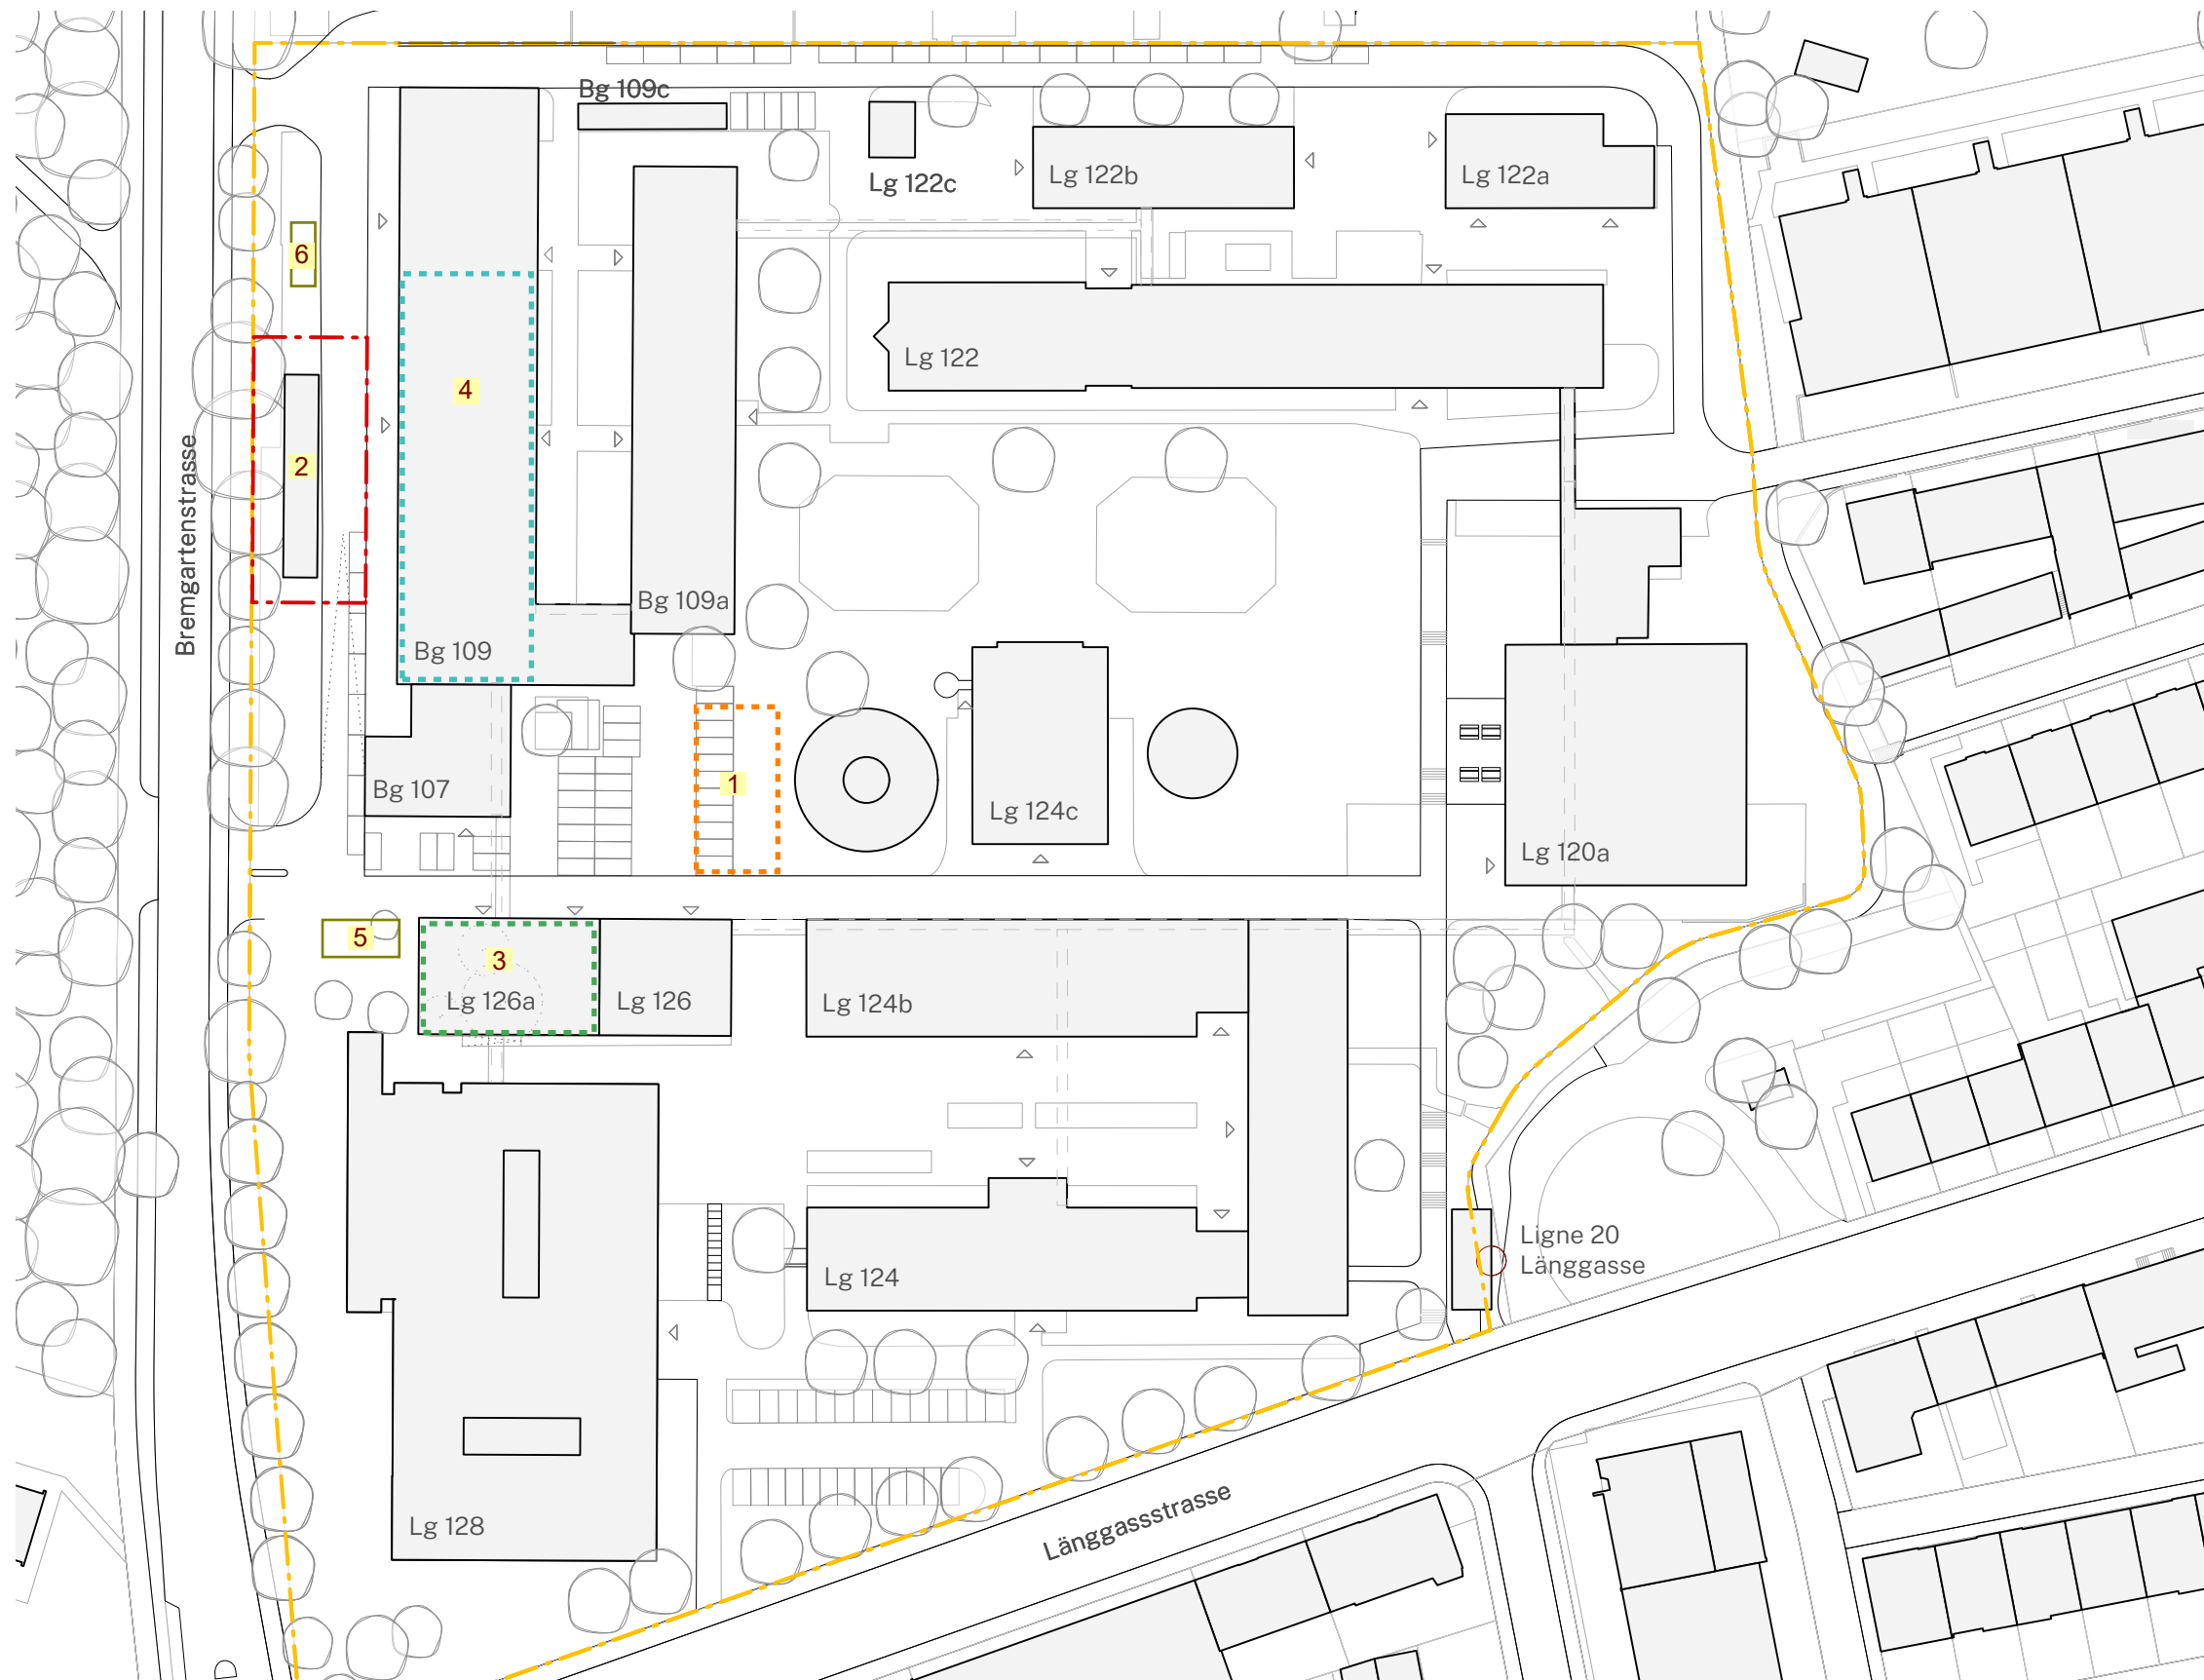

Numéro d'immeuble	2'298
Genre d'immeuble	Bien-fonds
E-GRID	CH673576164628
Commune (n° OFS)	Berne (351)
Arrondissement	2 - Länggasse, Tiefenau
Surface	38 910 m ²

Projets :

- 1 Aménagement Manège et boxes
- 2 Mesures urgentes, unités d'isolement pour la clinique pour animaux de rente
- 3 Annexe Clinique pour chevaux, solution à moyen terme
- 4 Aménagement d'un étage supplémentaire pour la clinique pour animaux de rente, solution à moyen terme
- 5 Fumière actuelle, réduite, désormais clinique pour chevaux
- 6 Nouvelle fumière, clinique pour animaux de rente

— Site de l'hôpital vétérinaire

Échelle 1:1000

0 10 20 50