


Bern, 05.10.2020

Bern, Baltzerstrasse 8, Modulbau für dringende Laborflächen der Universität, Verpflichtungskredit für Projektierung und Ausführung

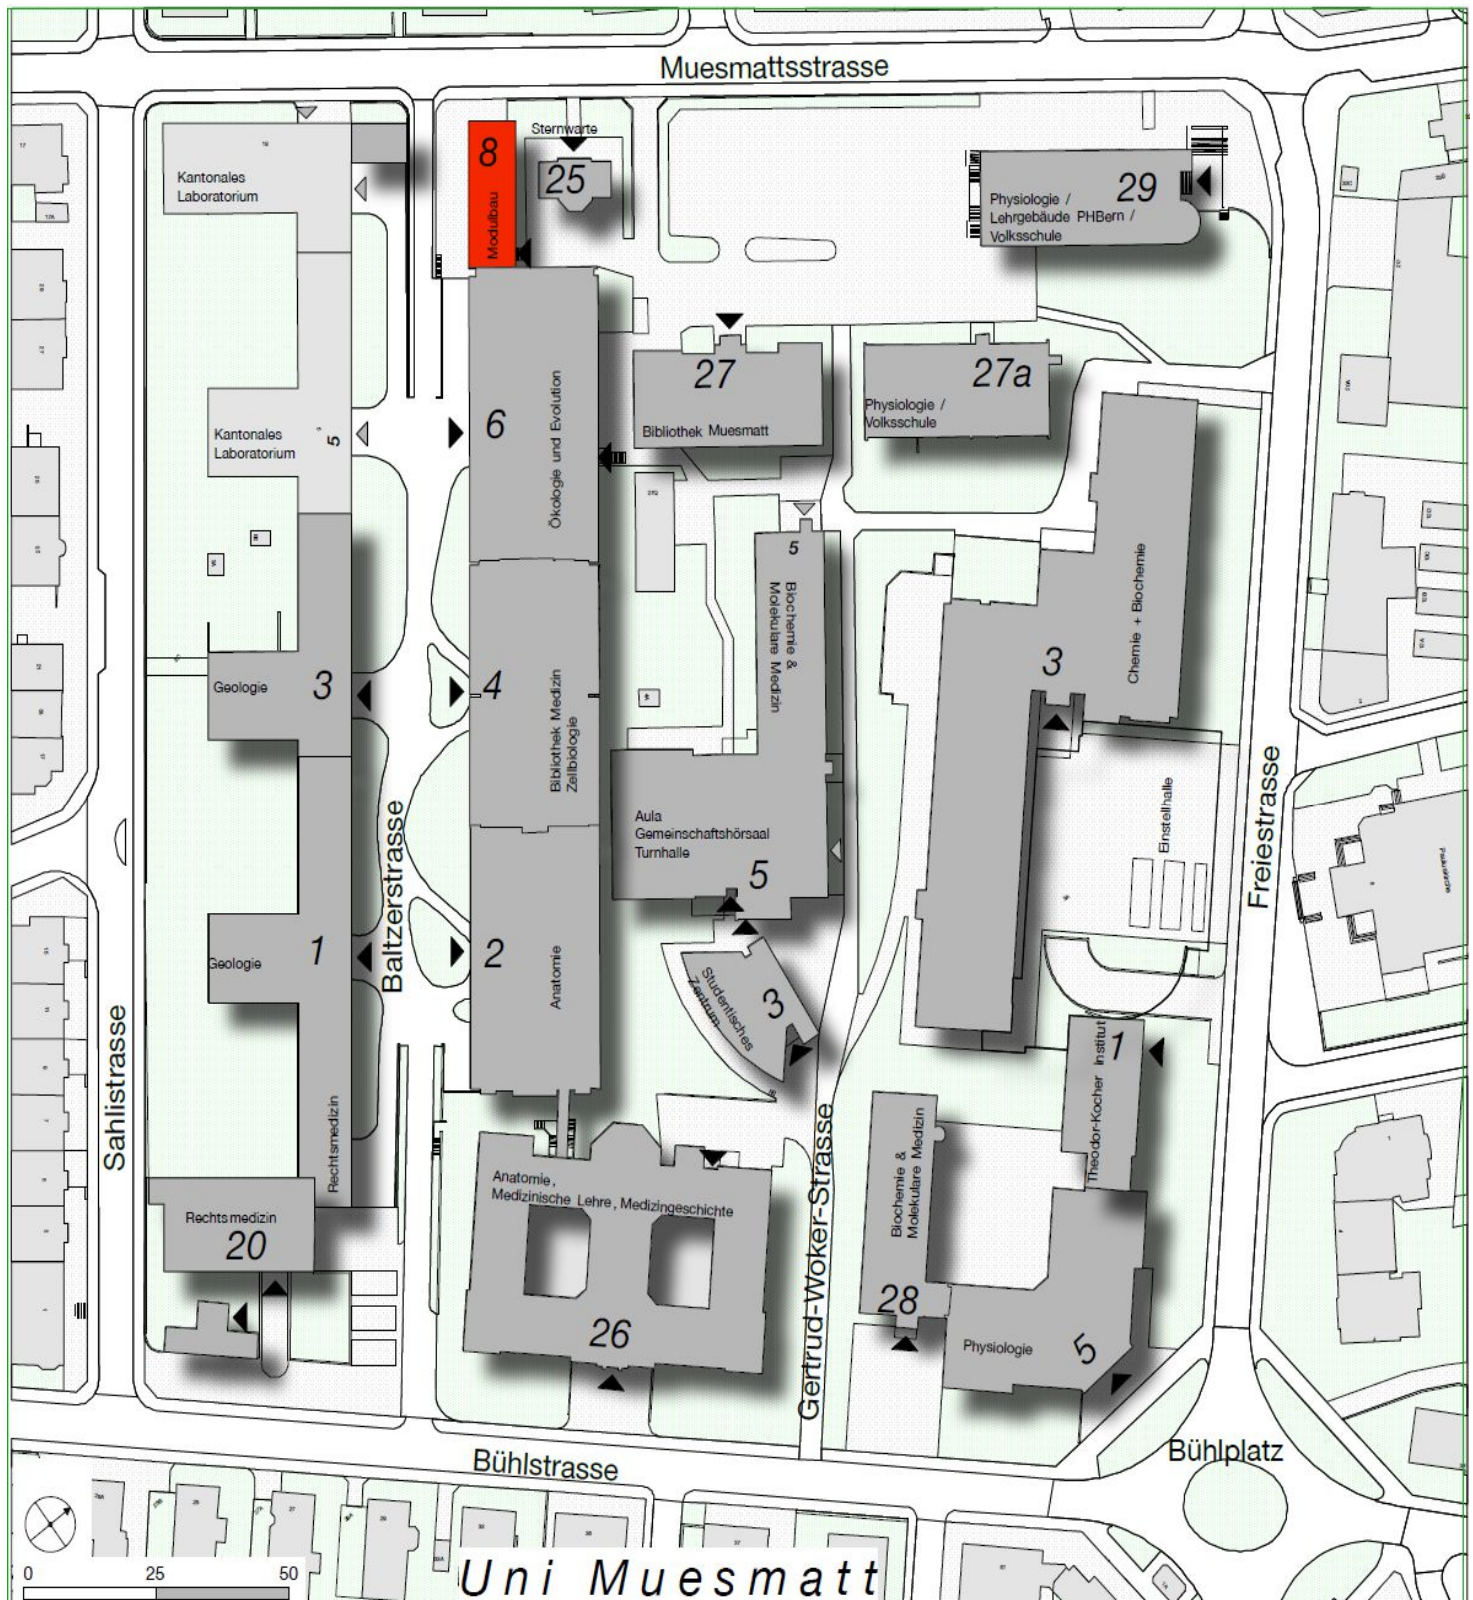

Situation Muesmattareal; Modulbau Baltzerstr. 8, als Annex zu Institutsgebäude Baltzerstr. 6