


Kantonsstrasse Nr. 11 : Zweisimmen - Spiez
Instandsetzung Instabilität Eselacher

Route cantonale n° 11 : Zweisimmen - Spiez
Réparation instabilité Eselacher

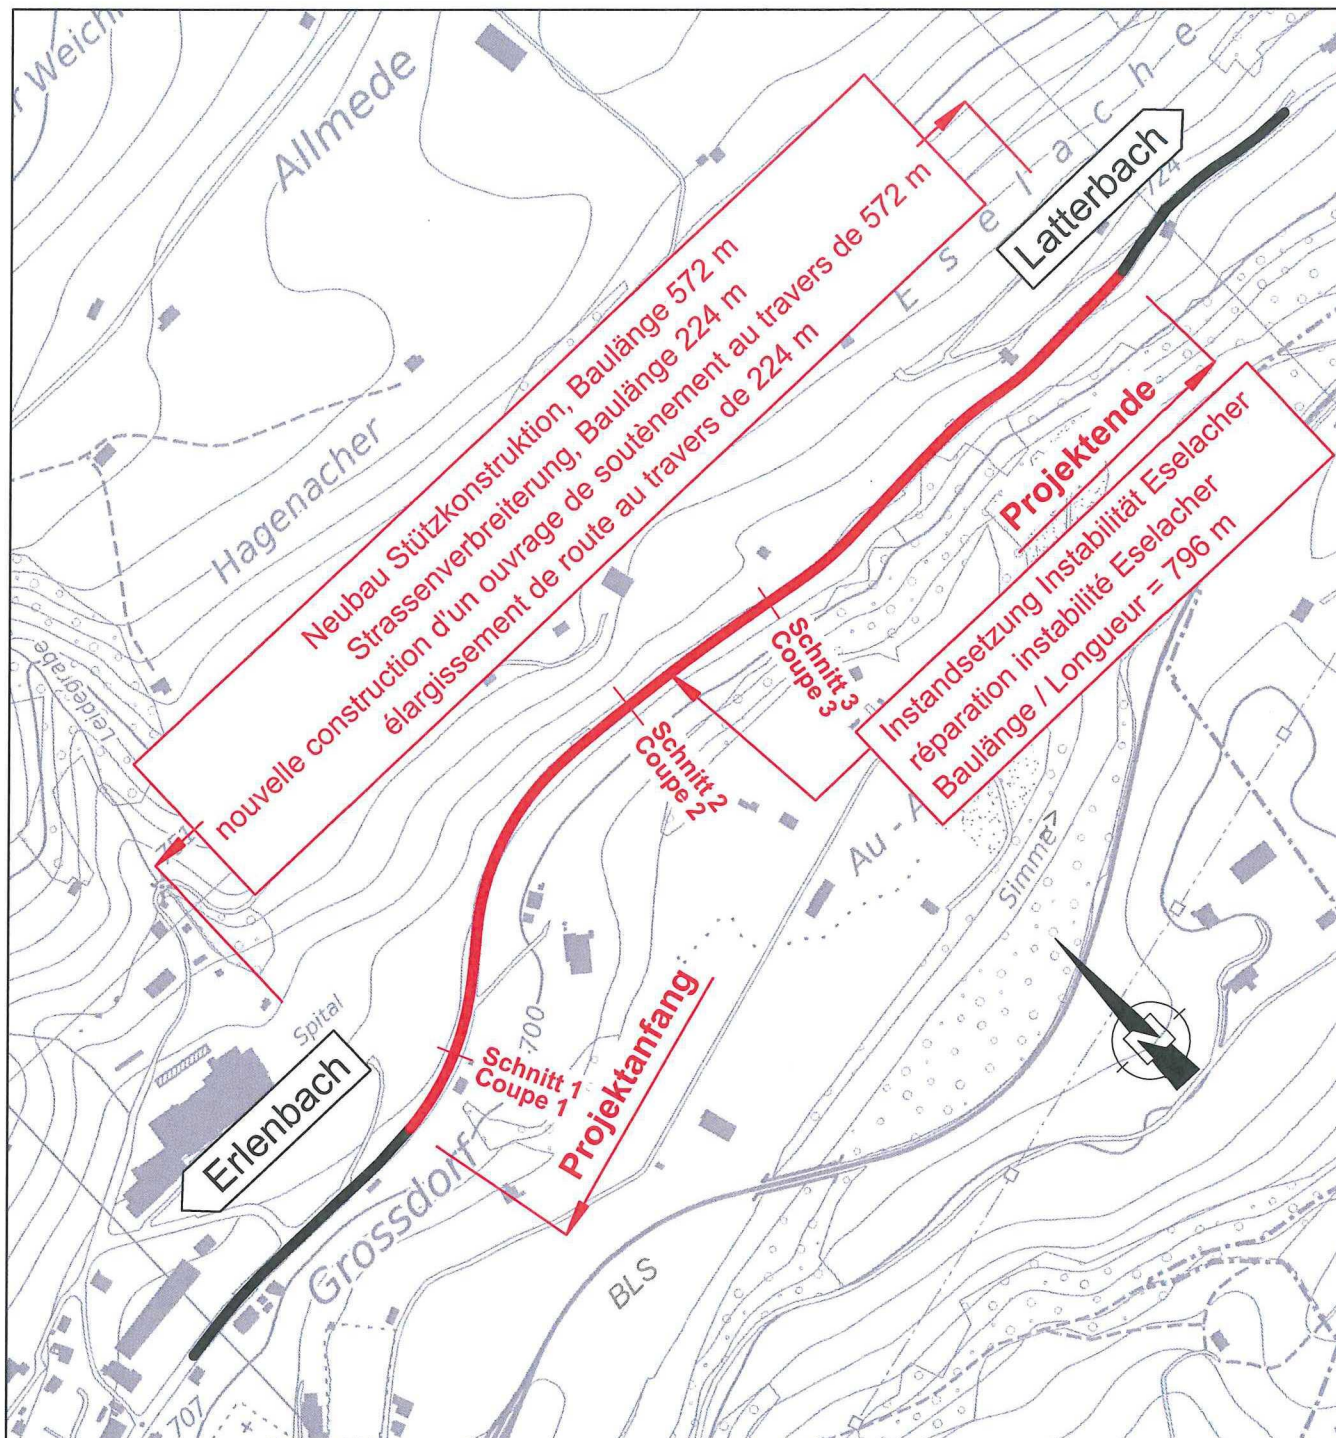

Übersichtsplan / Plan d'ensemble 1:5000

Legende / Légende:

- Kantonsstrasse / Route cantonale
- Projektiertes Bauvorhaben / Travaux projetés

Thun, Oktober 2015

Tiefbauamt des Kantons Bern / Kreis I

Thoune, Octobre 2015

Offices des ponts et chaussées du canton de Berne / 1er arrondissement