


Hochwasserschutz Grindelwald Grund Protection contre les crues Grindelwald Grund

Gemeinde Grindelwald
Commune de Grindelwald

Wasserbaubewilligung Schwarze Lutschine Permis d'aménagement des eaux Lutschine noire

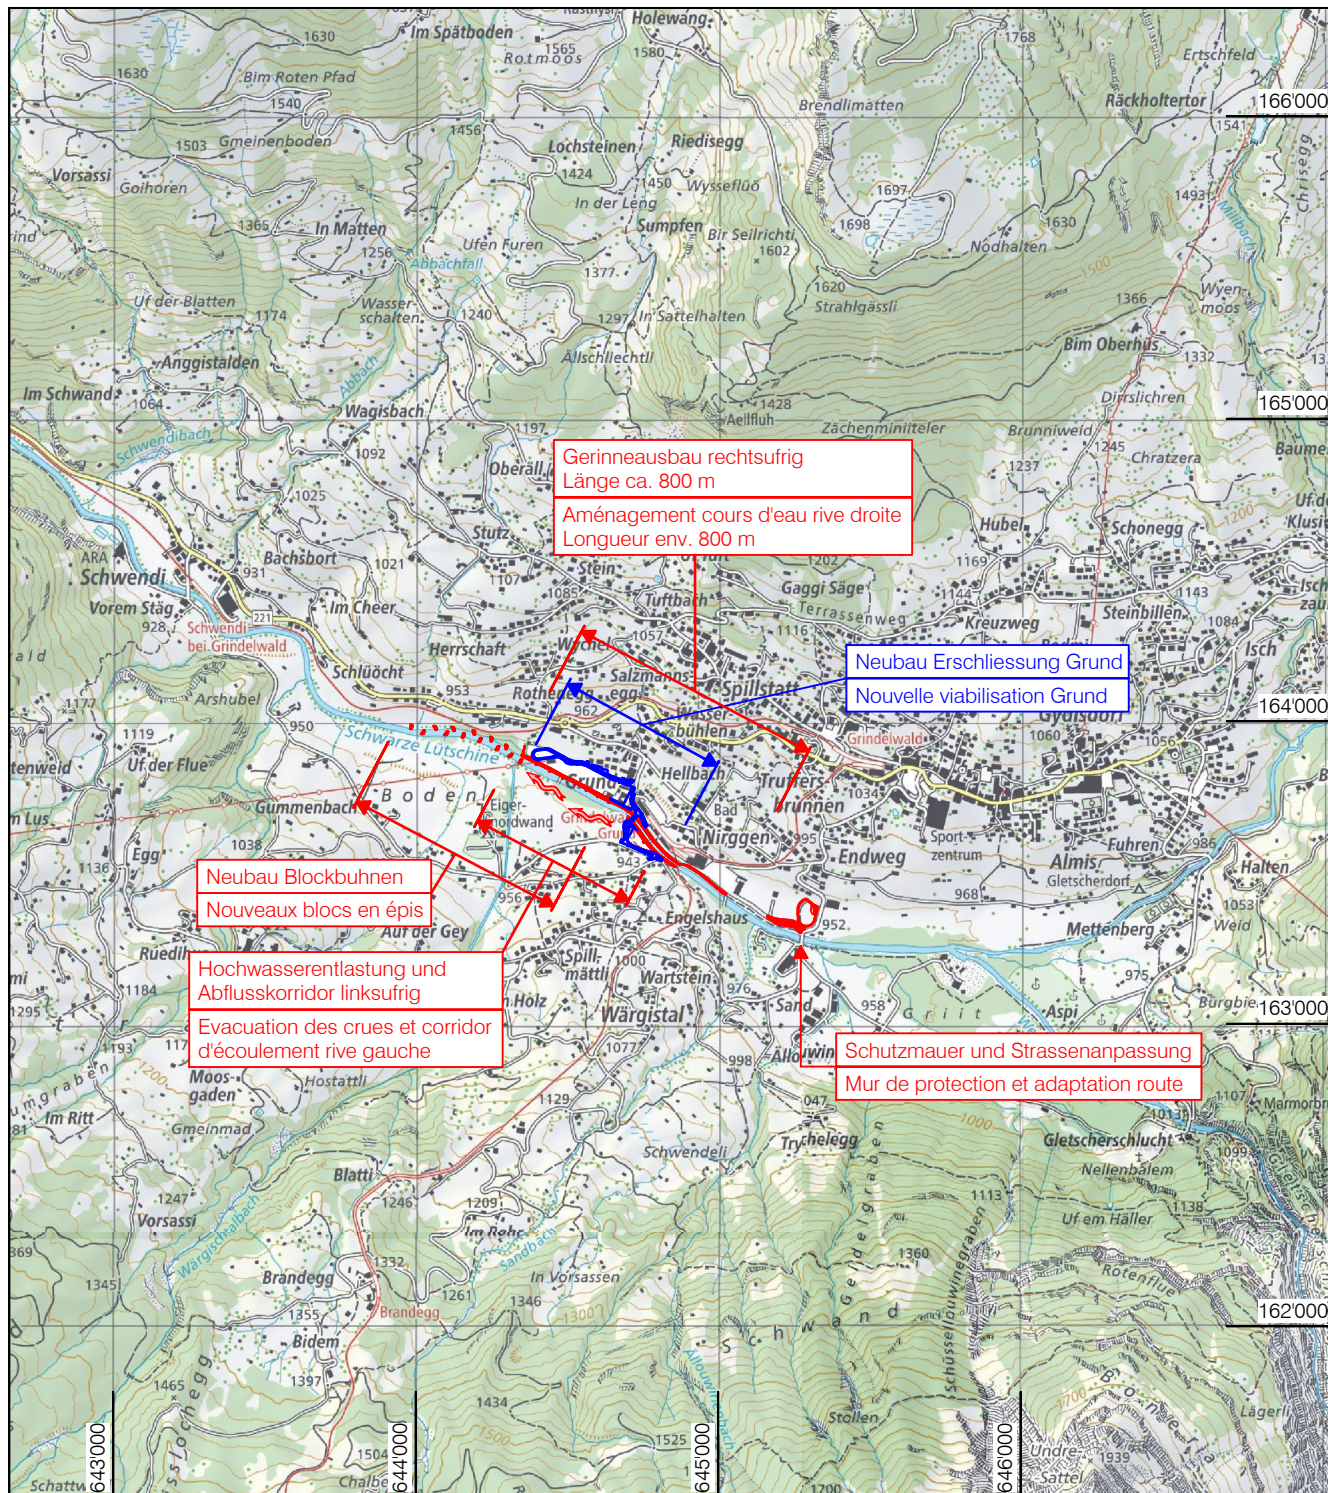

Übersichtsplan / Plan d'ensemble 1:25'000

0 500 1000m

Legende / Légende Projektierte Bauvorhaben / Travaux projetés:

— Wasserbaubewilligung Schwarze Lutschine / Permis d'aménagement des eaux Lutschine noire

— Strassenprojekt Erschliessung Grund / Projet routier viabilisation Grund

Plan Nr. / n° 2945-27



Thun, September 2015
Thoune, septembre 2015

Tiefbauamt des Kantons Bern / Kreis I
Office des ponts et chaussées du canton de Berne / 1er arrondissement