


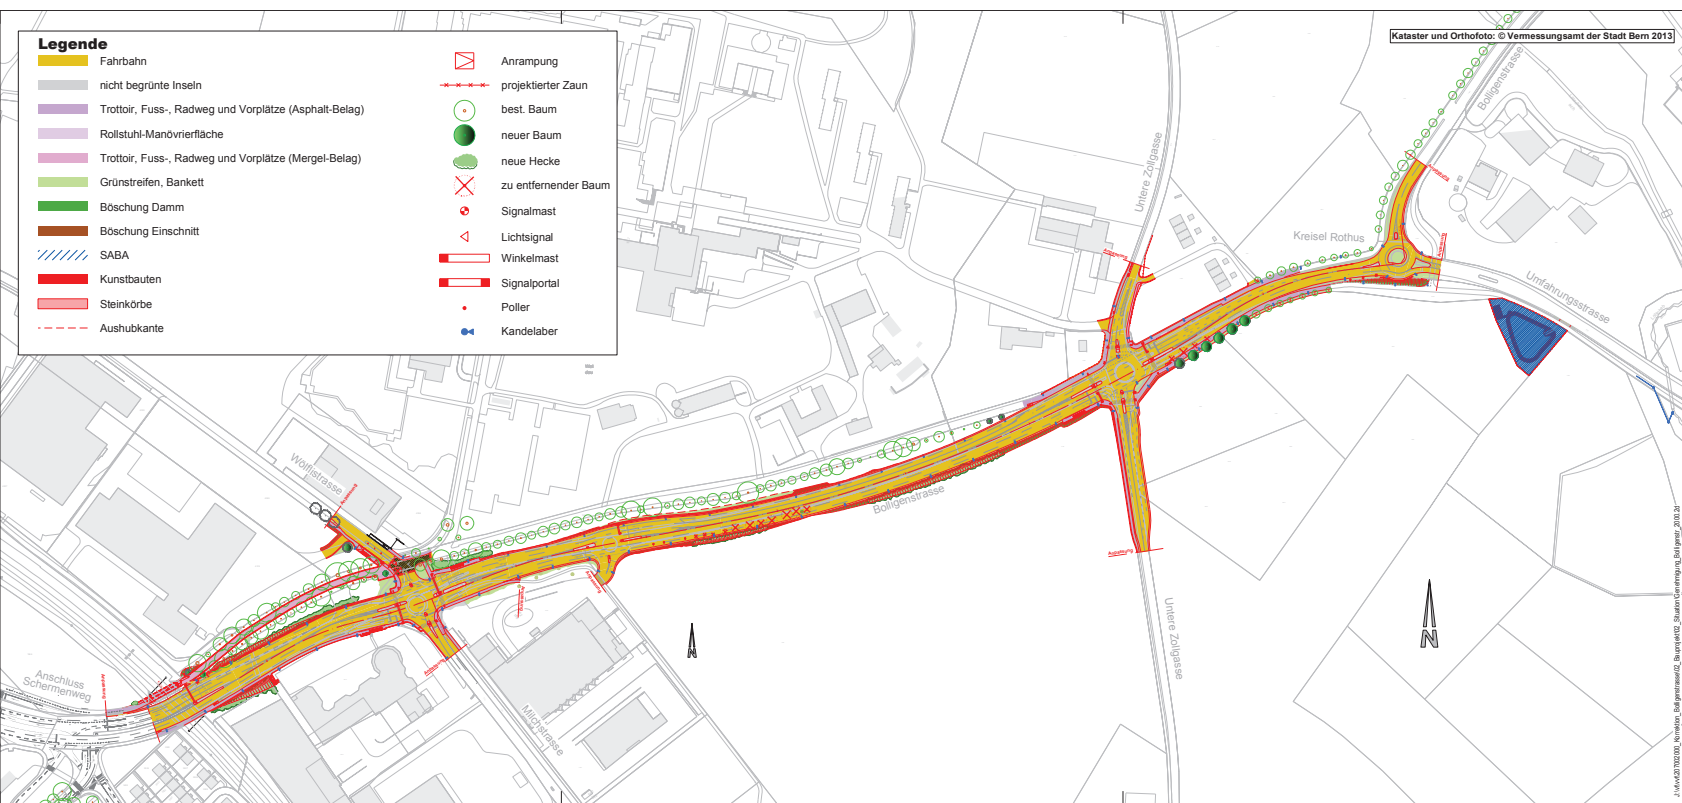

Oberingenieurkreis II
Tiefbauamt
des Kantons Bern

Le zarrondissement
d'ingénieur en chef
Office des ponts et
chaussées
du canton de Bern

Strassenplan

Strassen-Nr.	Kantonstrasse Nr. 234	Revisiert	06.07.2017
Strassenung.	Bern - Worb	Projekt-Nr.	22010271
Gemeinde	Bern / Ostermündingen	Plan-Nr.	00
Projekt vom	11.11.2016	Format	30 x 840

Übersichtsplan 1 : 2000

Korrektion Bolligenstrasse Nord

Projektverfassende
Gruter AG
Gefährtrasse 55
CH-4020 Basel
Tel. 061 317 61 61
Fax 061 312 40 09
www.gruter.ch

Plangenehmung