


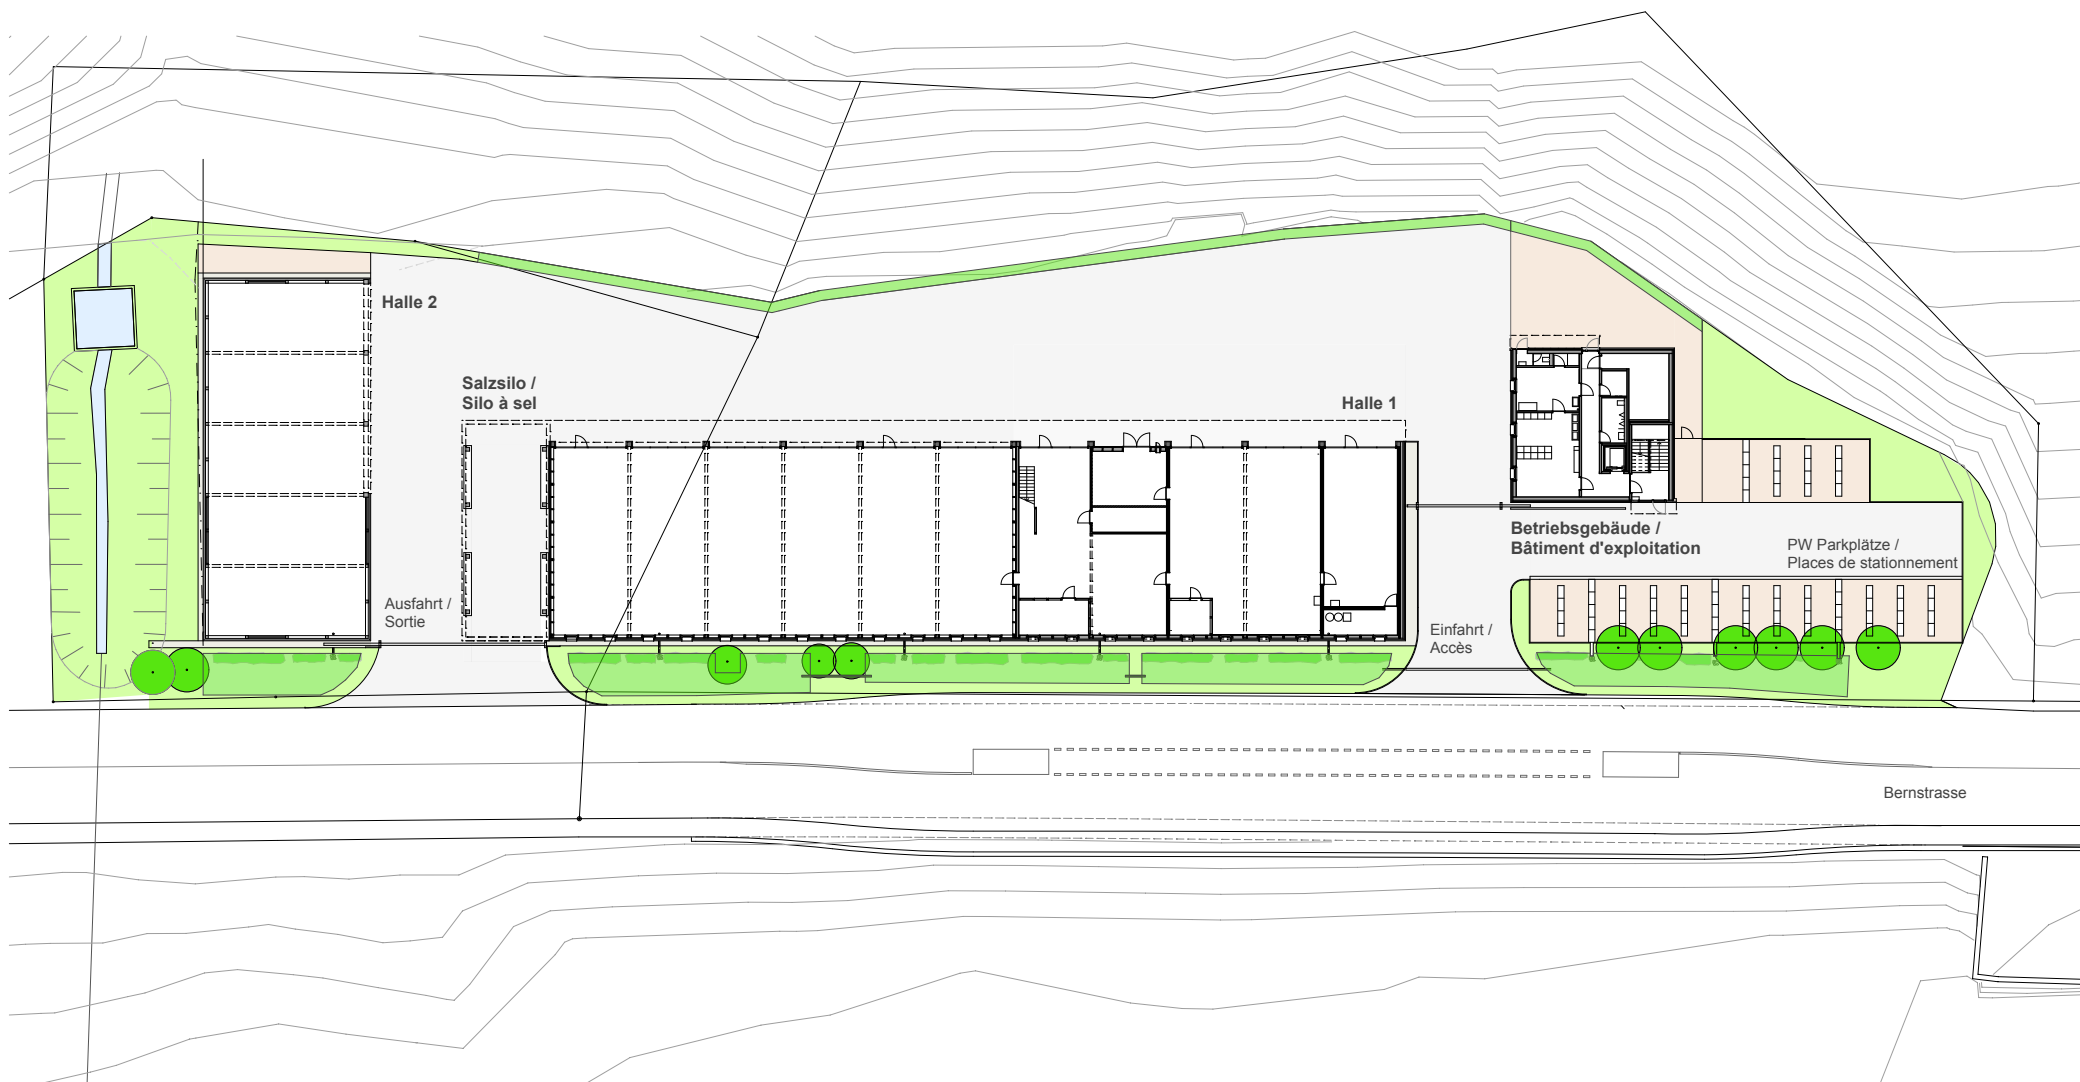

Amt für Grundstücke und Gebäude des Kantons Bern
 Neubau kantonaler Werkhof Münsingen
 Erdgeschoss + Umgebung

Araseki Architekten AG 5400 Baden 10. Sep. 2014

Office des immeubles et des constructions du canton de Berne
 Construction du centre d'entretien cantonal de Münsingen
 Rez-de-chaussée et aménagements extérieurs