


Erneuerung Kantonsstrasse Aeschi - Mülönen
Renouvellement route cantonale Aeschi - Mülönen

Gemeinde Aeschi
 Commune d'Aeschi

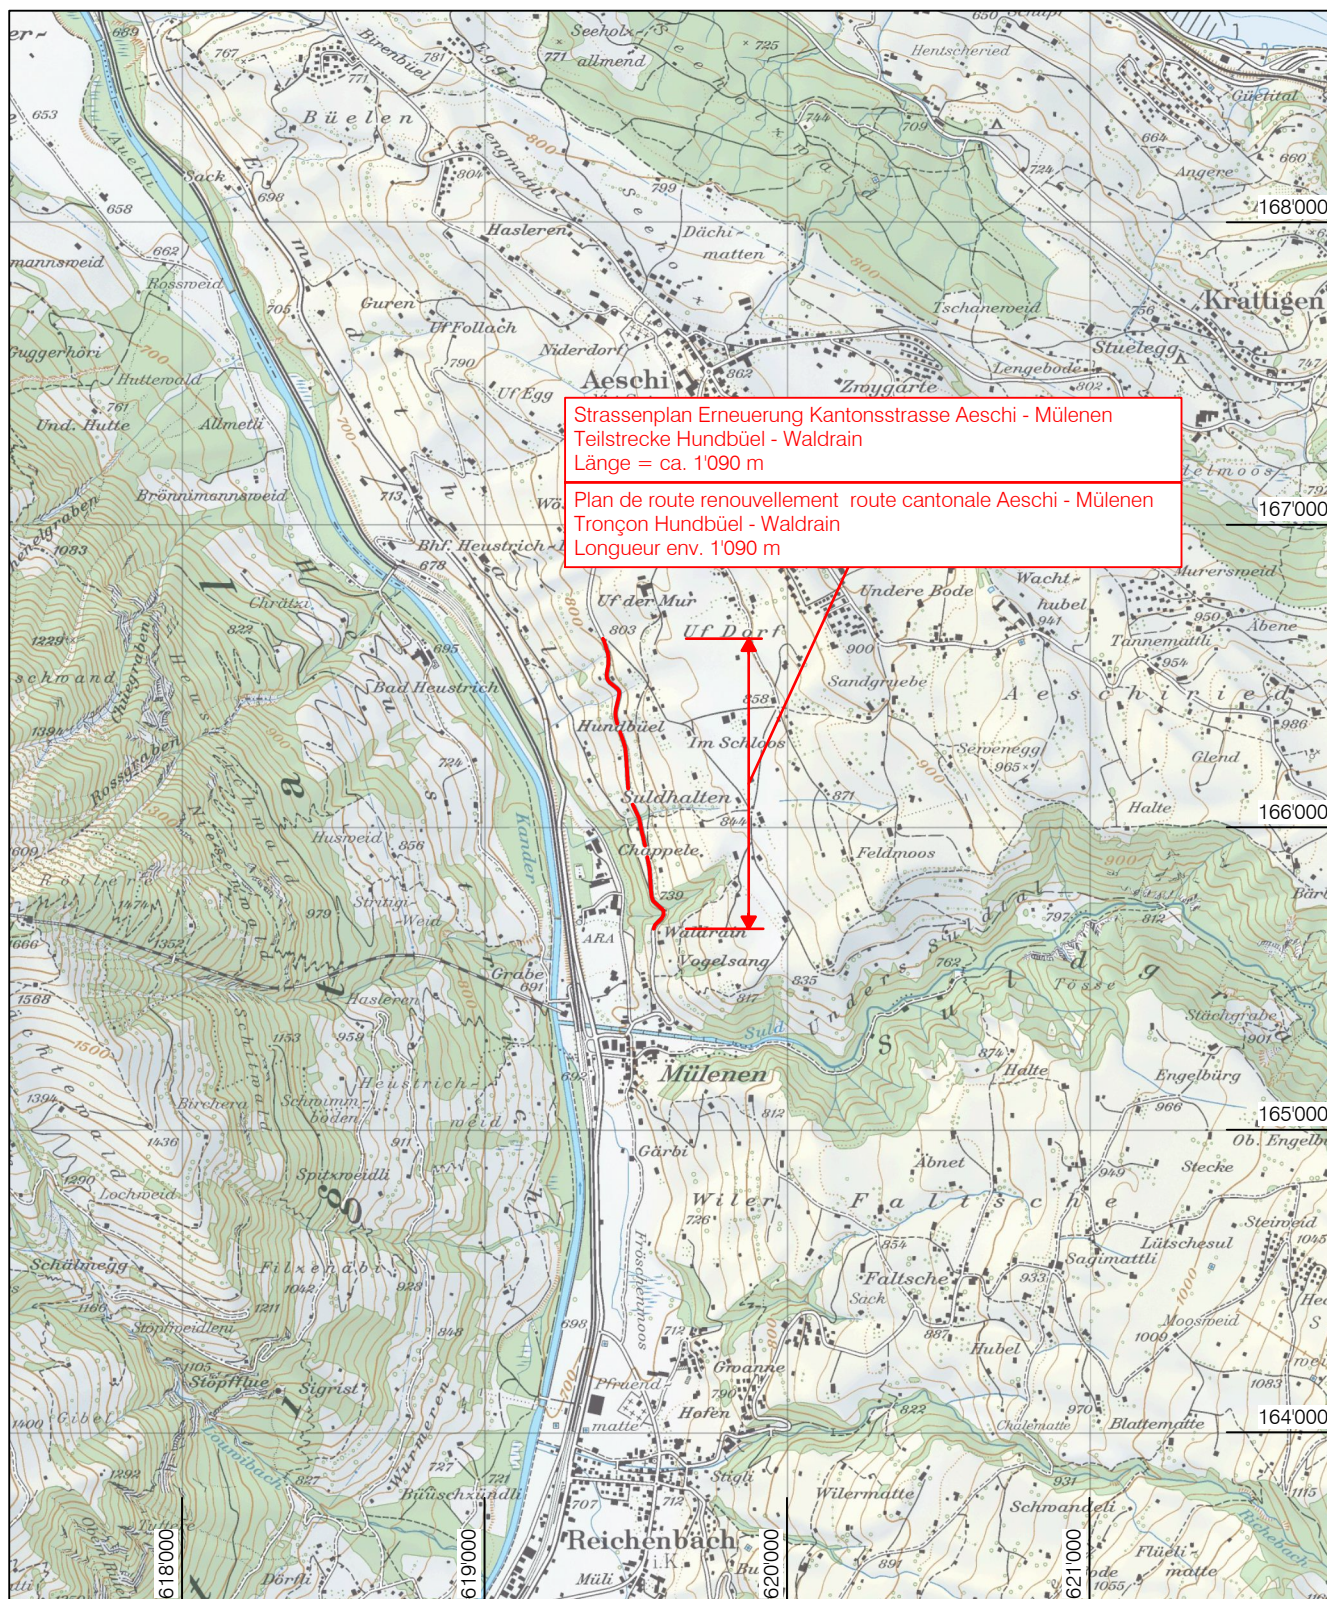

Übersichtsplan / Plan d'ensemble 1:25'000

0 500 1000m

Legende / Légende Projektierte Bauvorhaben / Travaux projetés:

— Erneuerung Kantonsstrasse / Renouvellement route cantonale



Plan Nr. 3130-29

Thun, November 2015
 Thoune, novembre 2015

Tiefbauamt des Kantons Bern / Kreis I
 Office des ponts et chaussées du canton de Berne / 1er arrondissement