


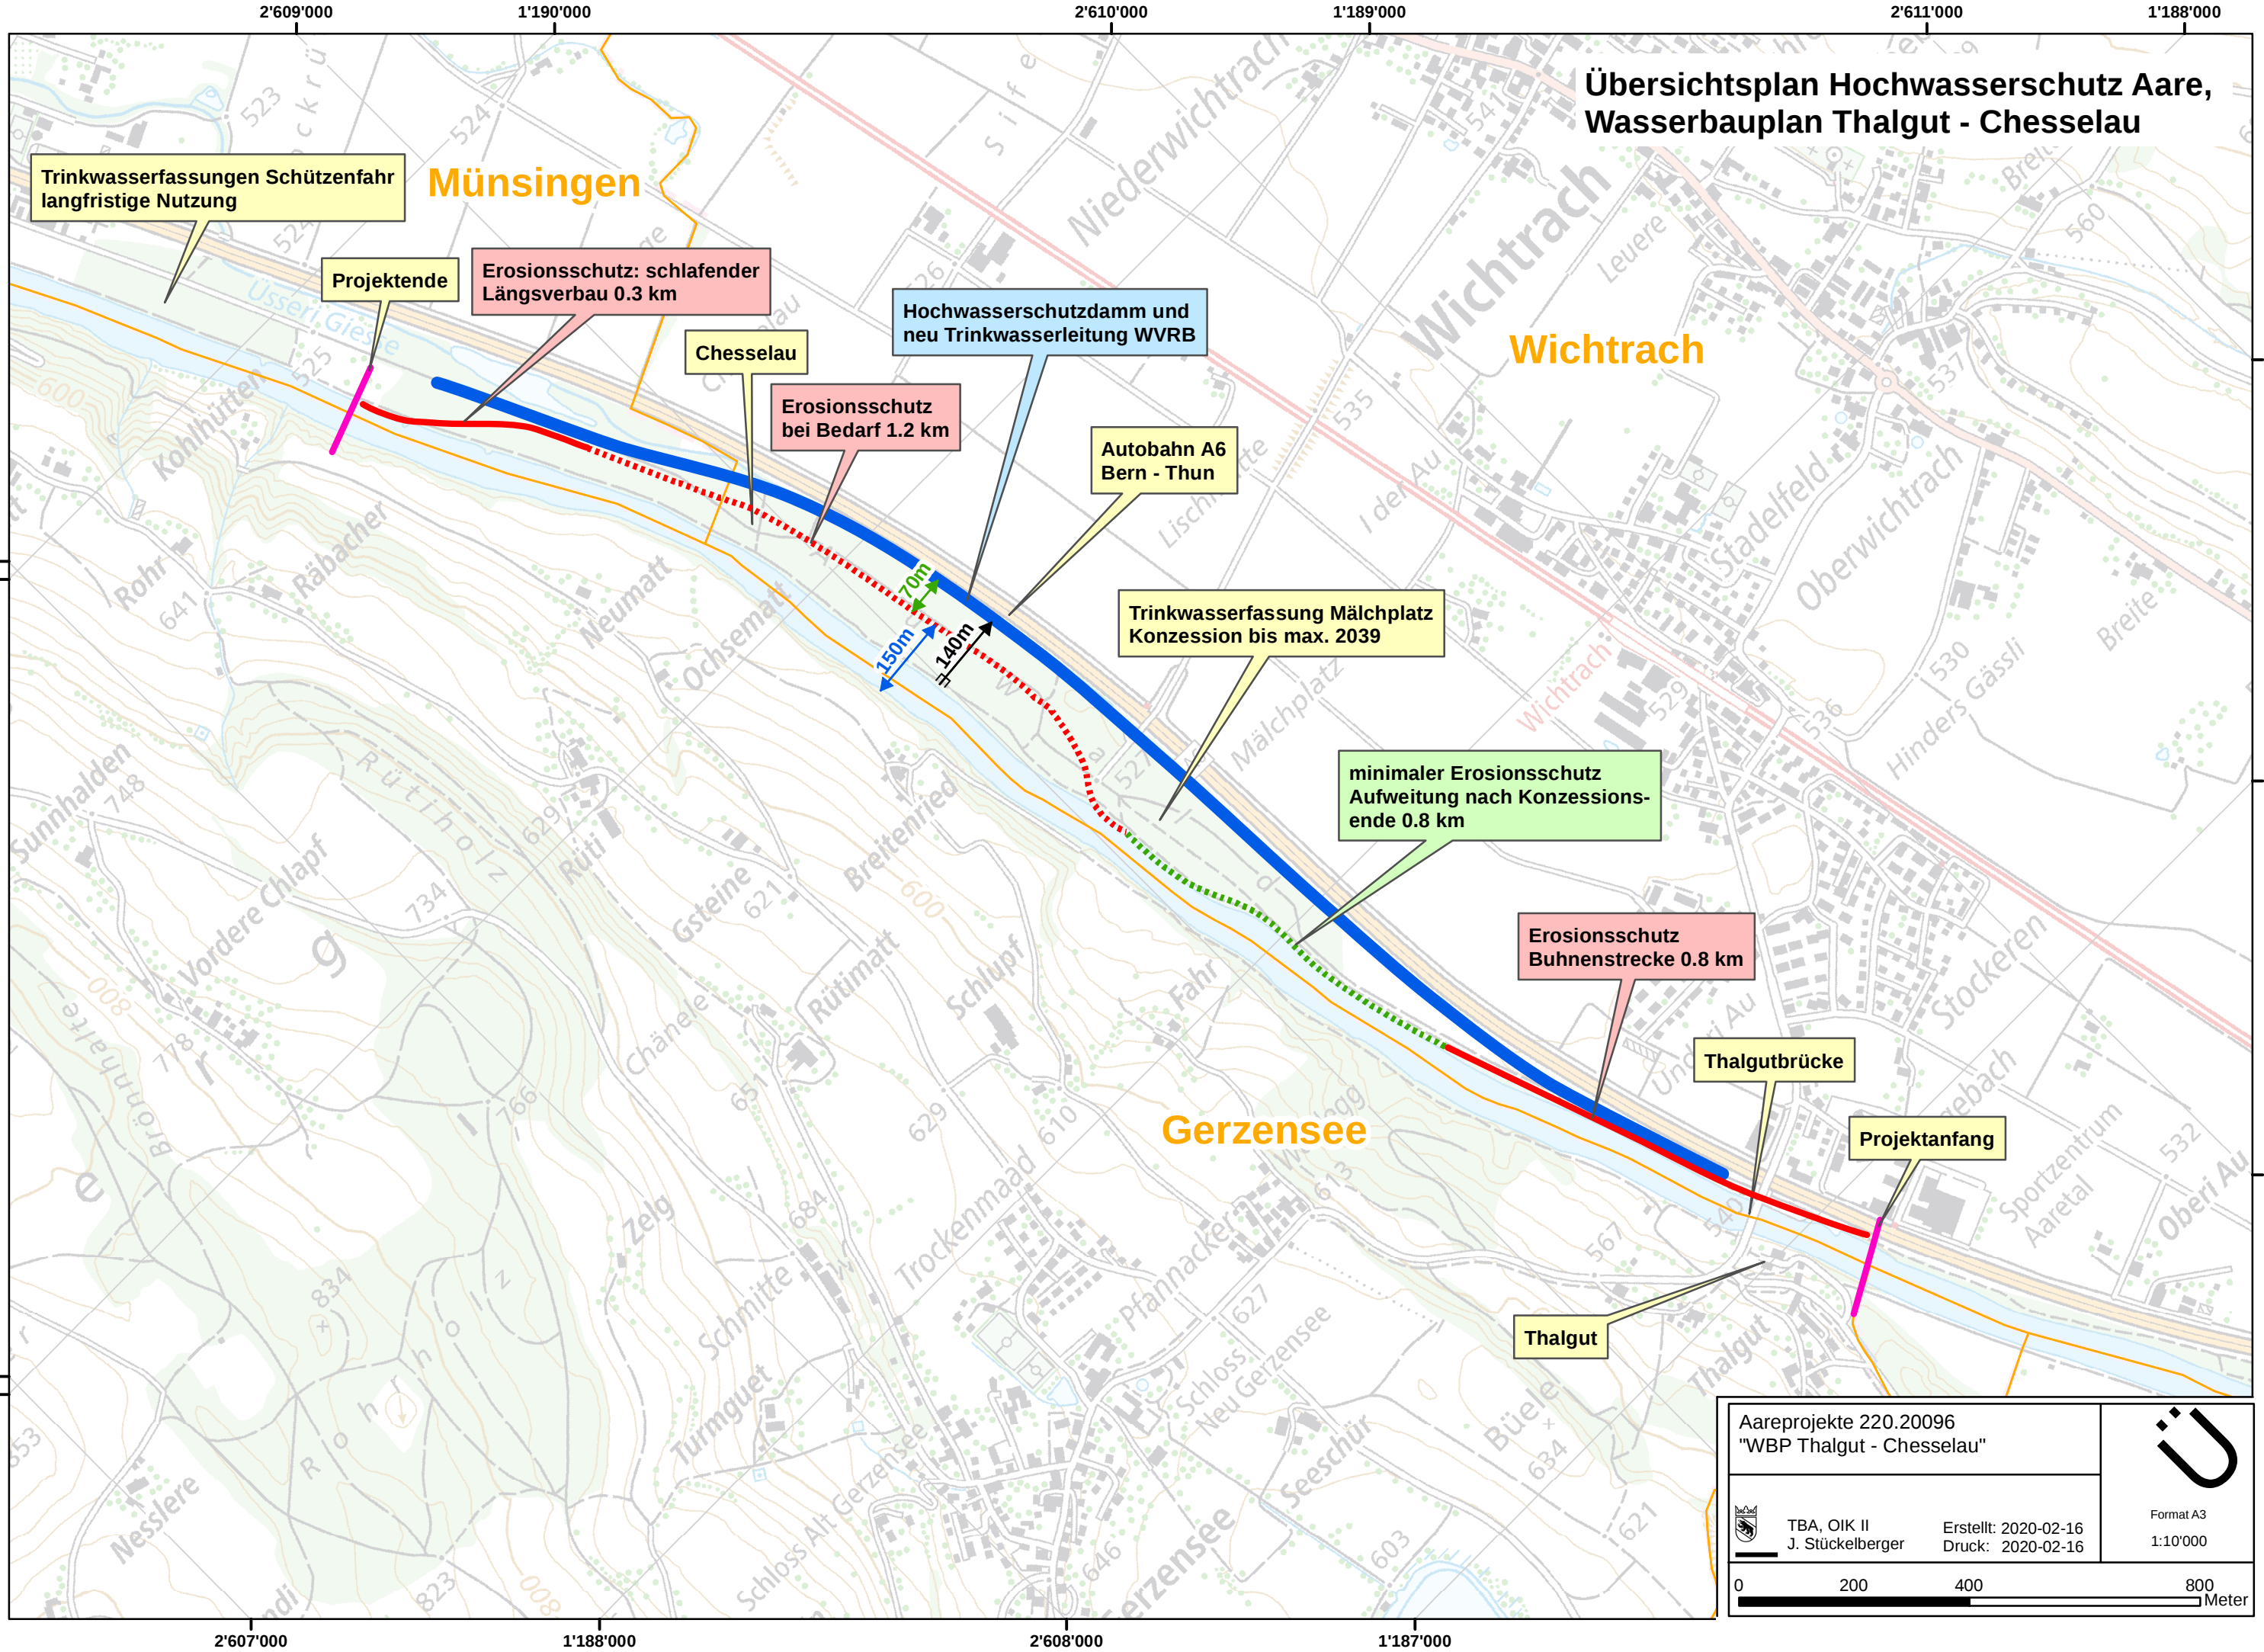

Aareprojekte 220.20096 "WBP Thalgut - Chesselau"		
 TBA, OIK II J. Stückelberger	Erstellt: 2020-02-16 Druck: 2020-02-16	
		Format A3 1:10'000