


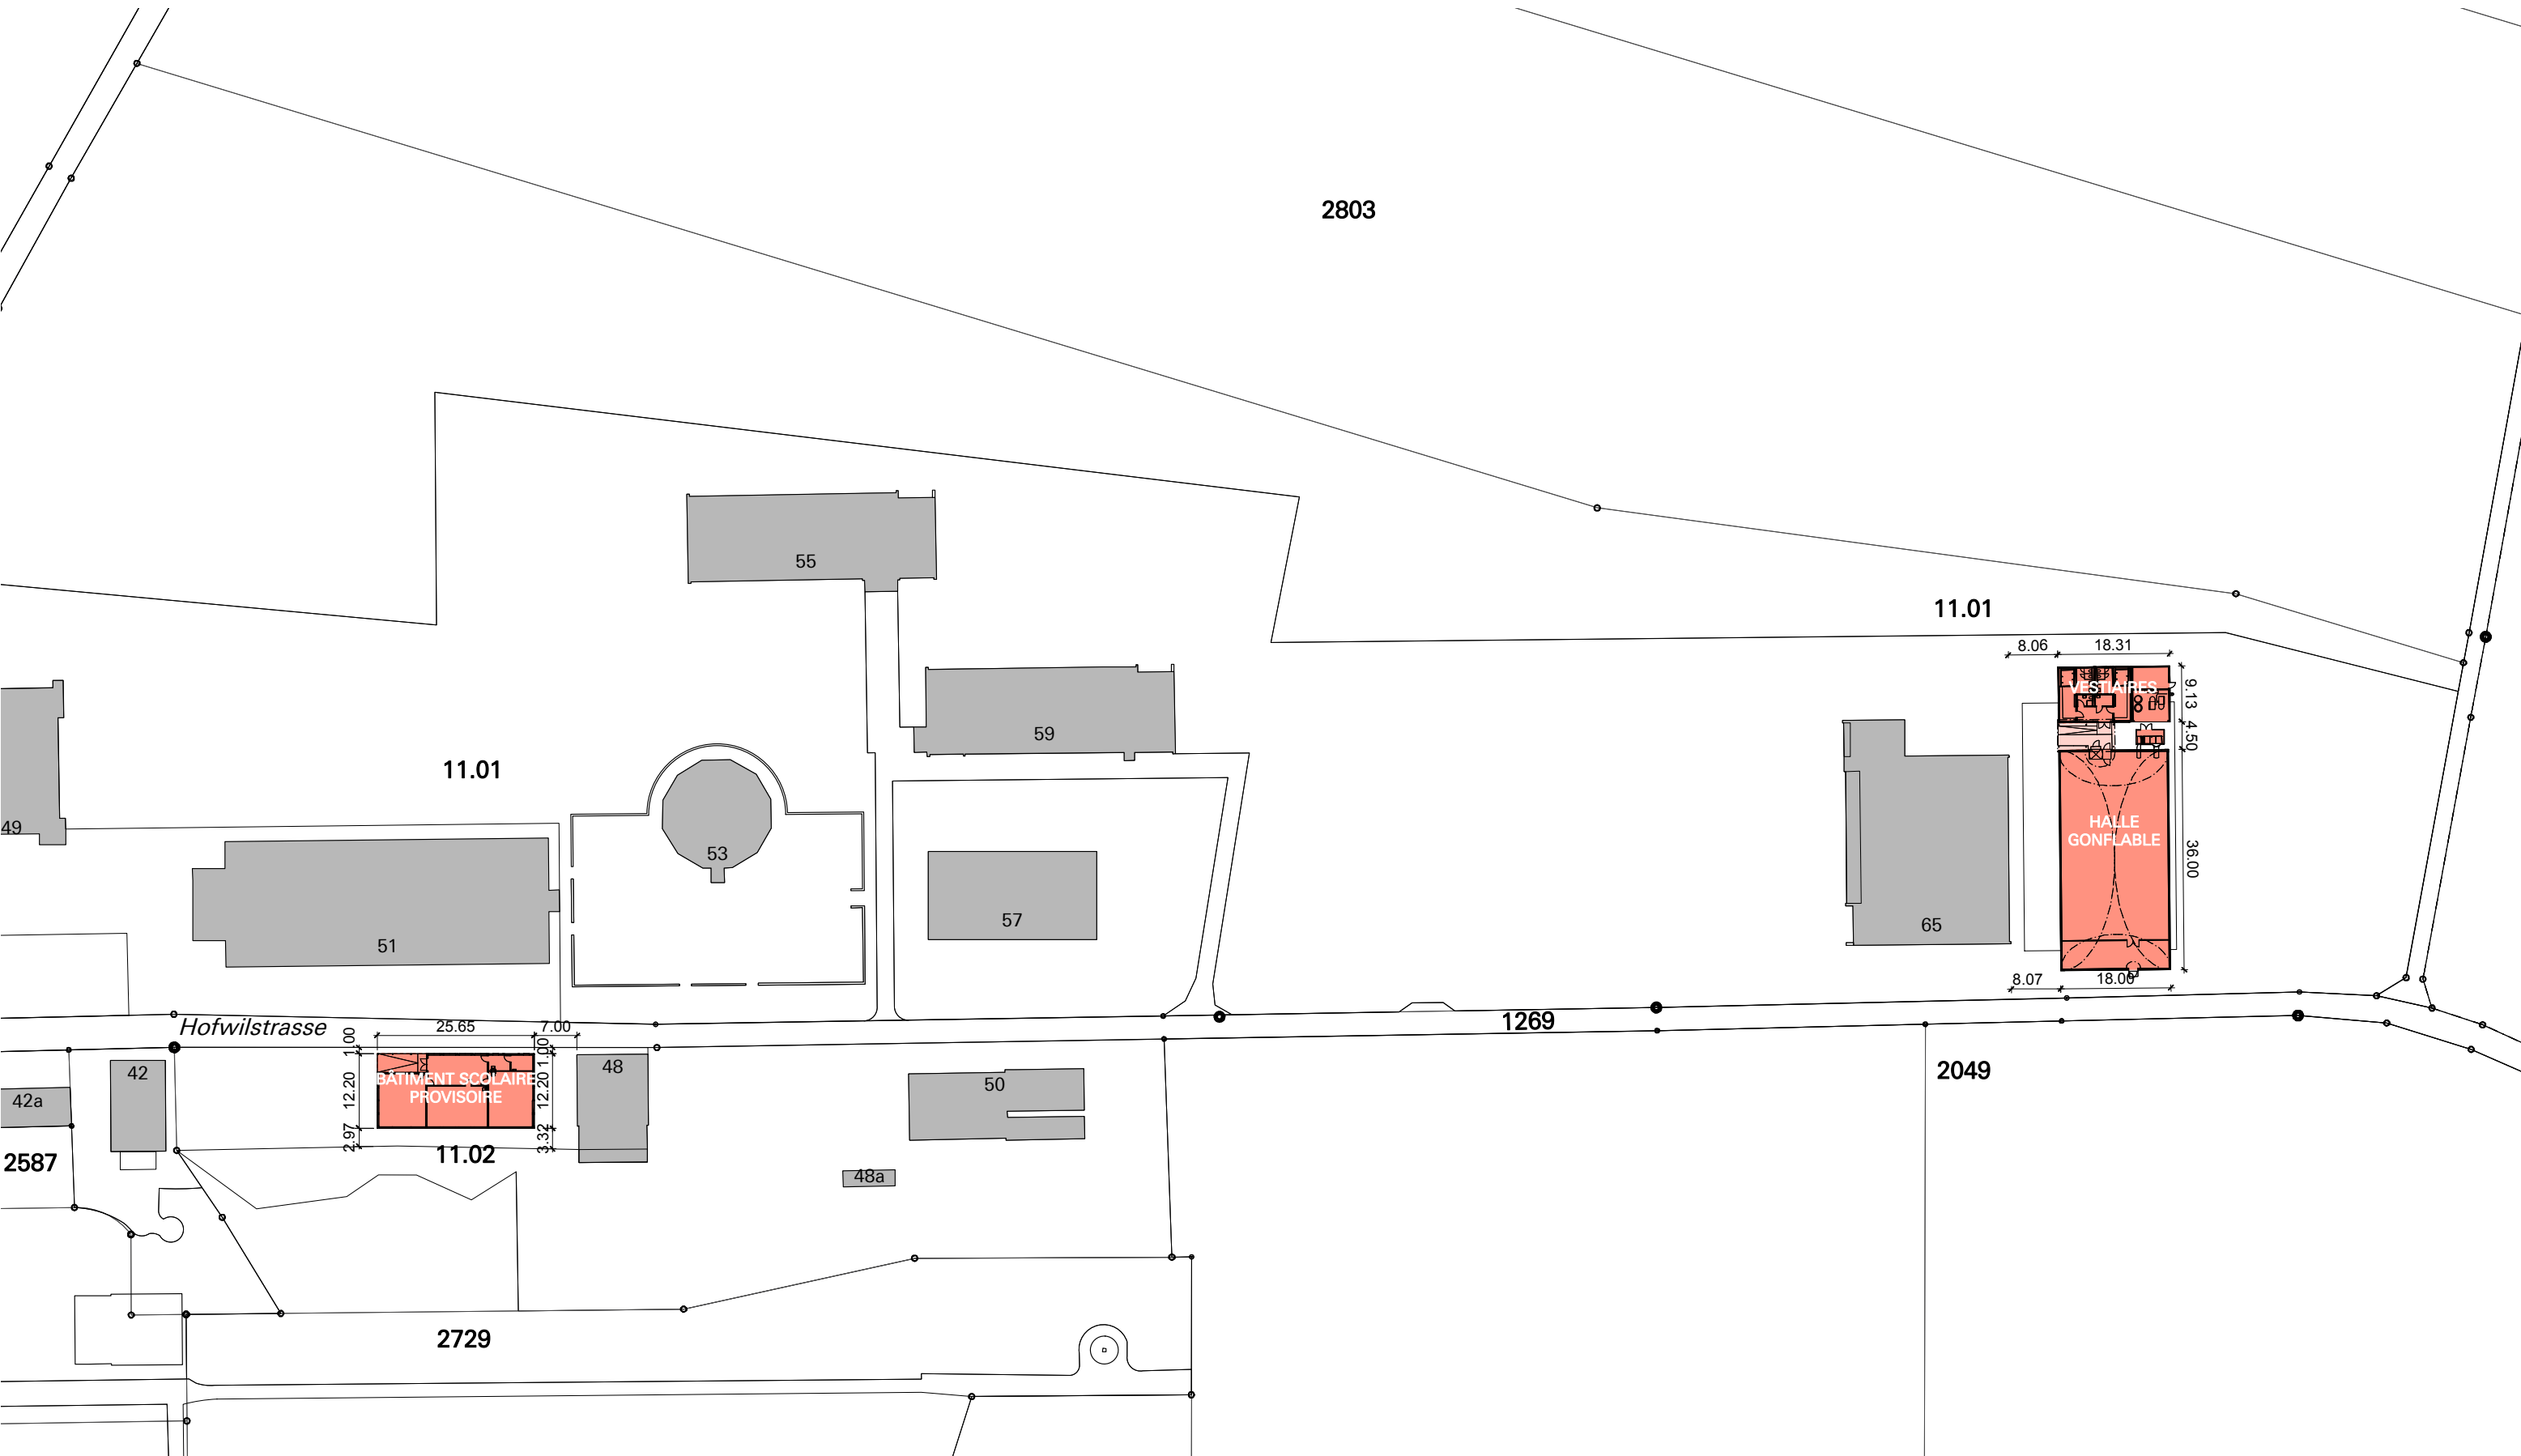

1630 GYMNASSE PROVISOIRE HOFWIL, 3053 MÜNCHENBUCHSEE
Offices des immeubles et des constructions

PLAN DE SITUATION

