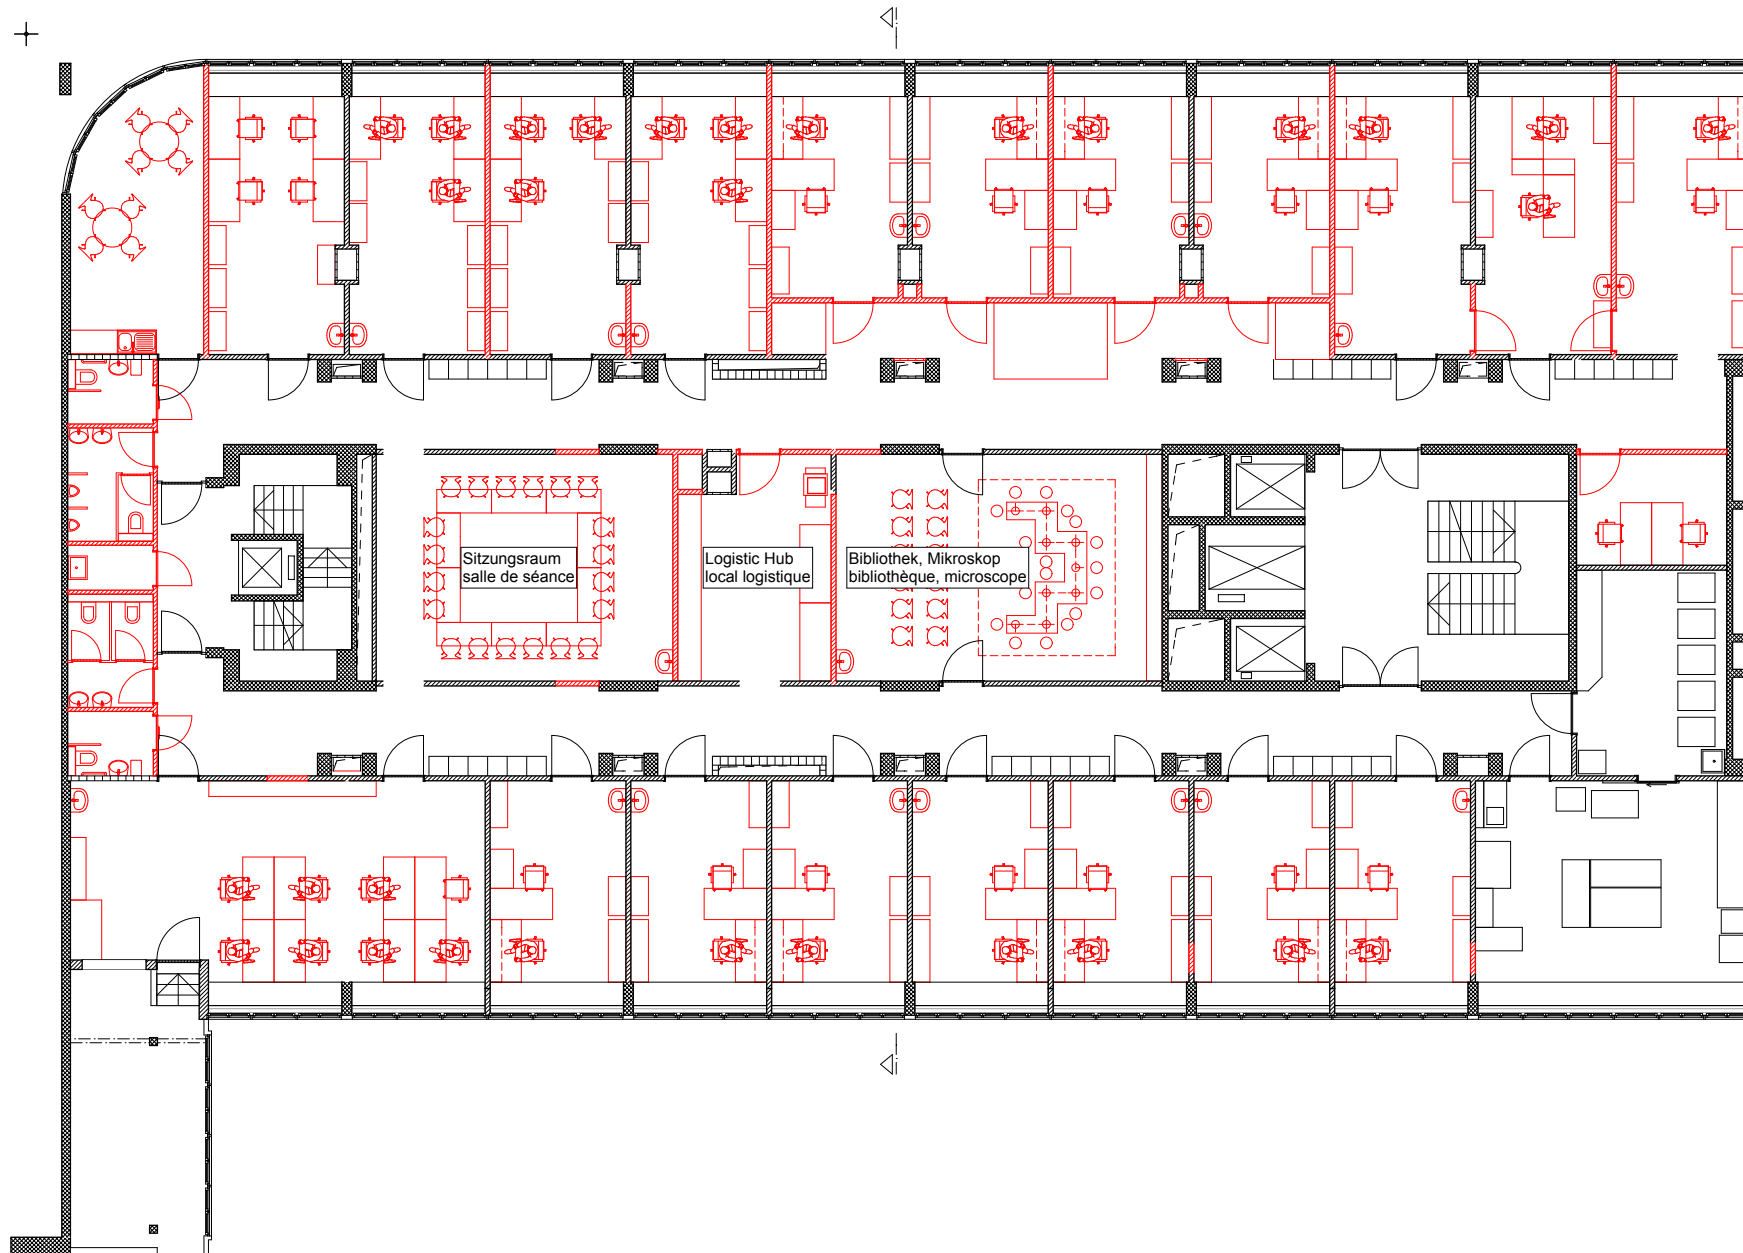



Umbau 1. und 2. OG der klinischen Histopathologie Transformation des 1^{er} et 2^e étages du service d'histopathologie clinique

Murtenstrasse 31, CH - 3008 Bern; GP Gauer Itten Messerli Architekten AG, CH - 3013 Bern

Grundriss 2. OG, Büro Plan du 2^e étage, bureaux

Vorprojekt Avant-projet du 19.05.2014

Legende légende

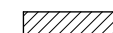

Bestand
élément existant



Neubau
construction



0 1 2 3 4 5