


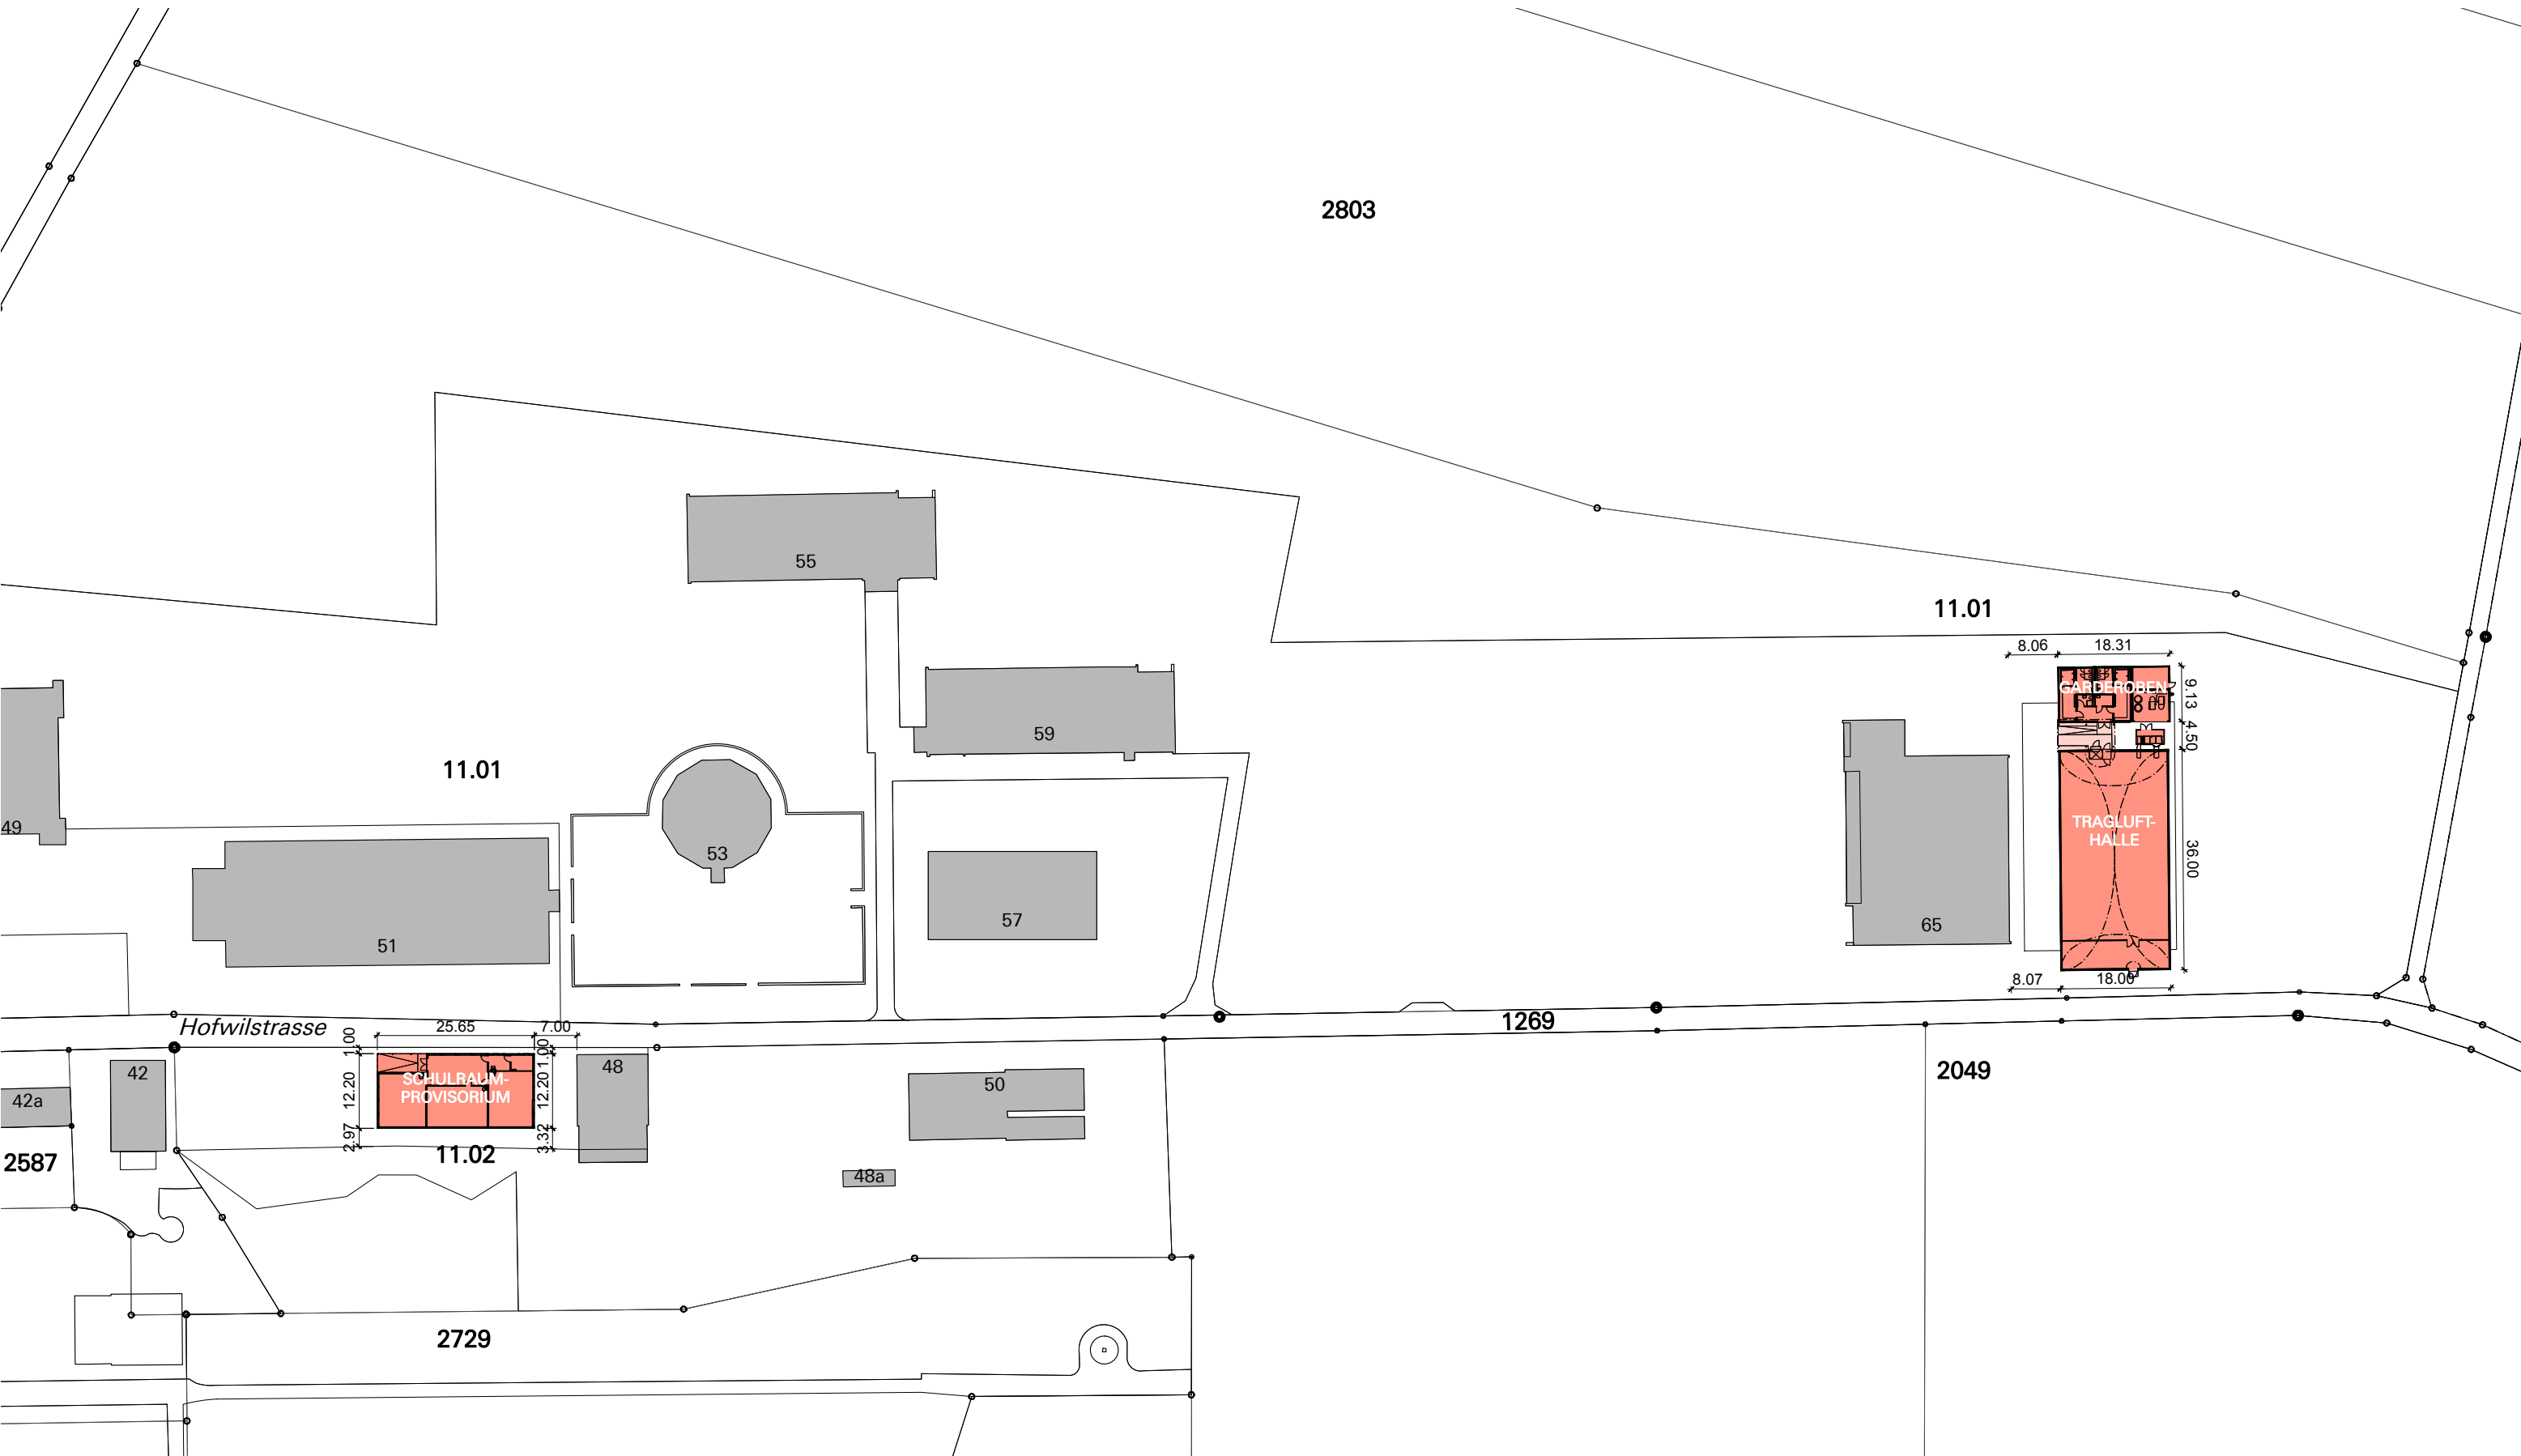

1630 PROVISORIUM GYMNASIUM HOFWIL, 3053 MÜNCHENBUCHSEE
Amt für Grundstücke und Gebäude

SITUATION



3097 Liebefeld
Fon 031 350 55 50