


Hochwasserschutz Betelried
Protection contre les crues « Betelried »

Gemeinde Zweisimmen, Betelried
 Commune de Zweisimmen, Betelried

Wasserbauplan Hochwasserschutz Betelried, Zweisimmen

Plan d'aménagement des eaux pour la protection contre les crues de Betelried, Zweisimmen

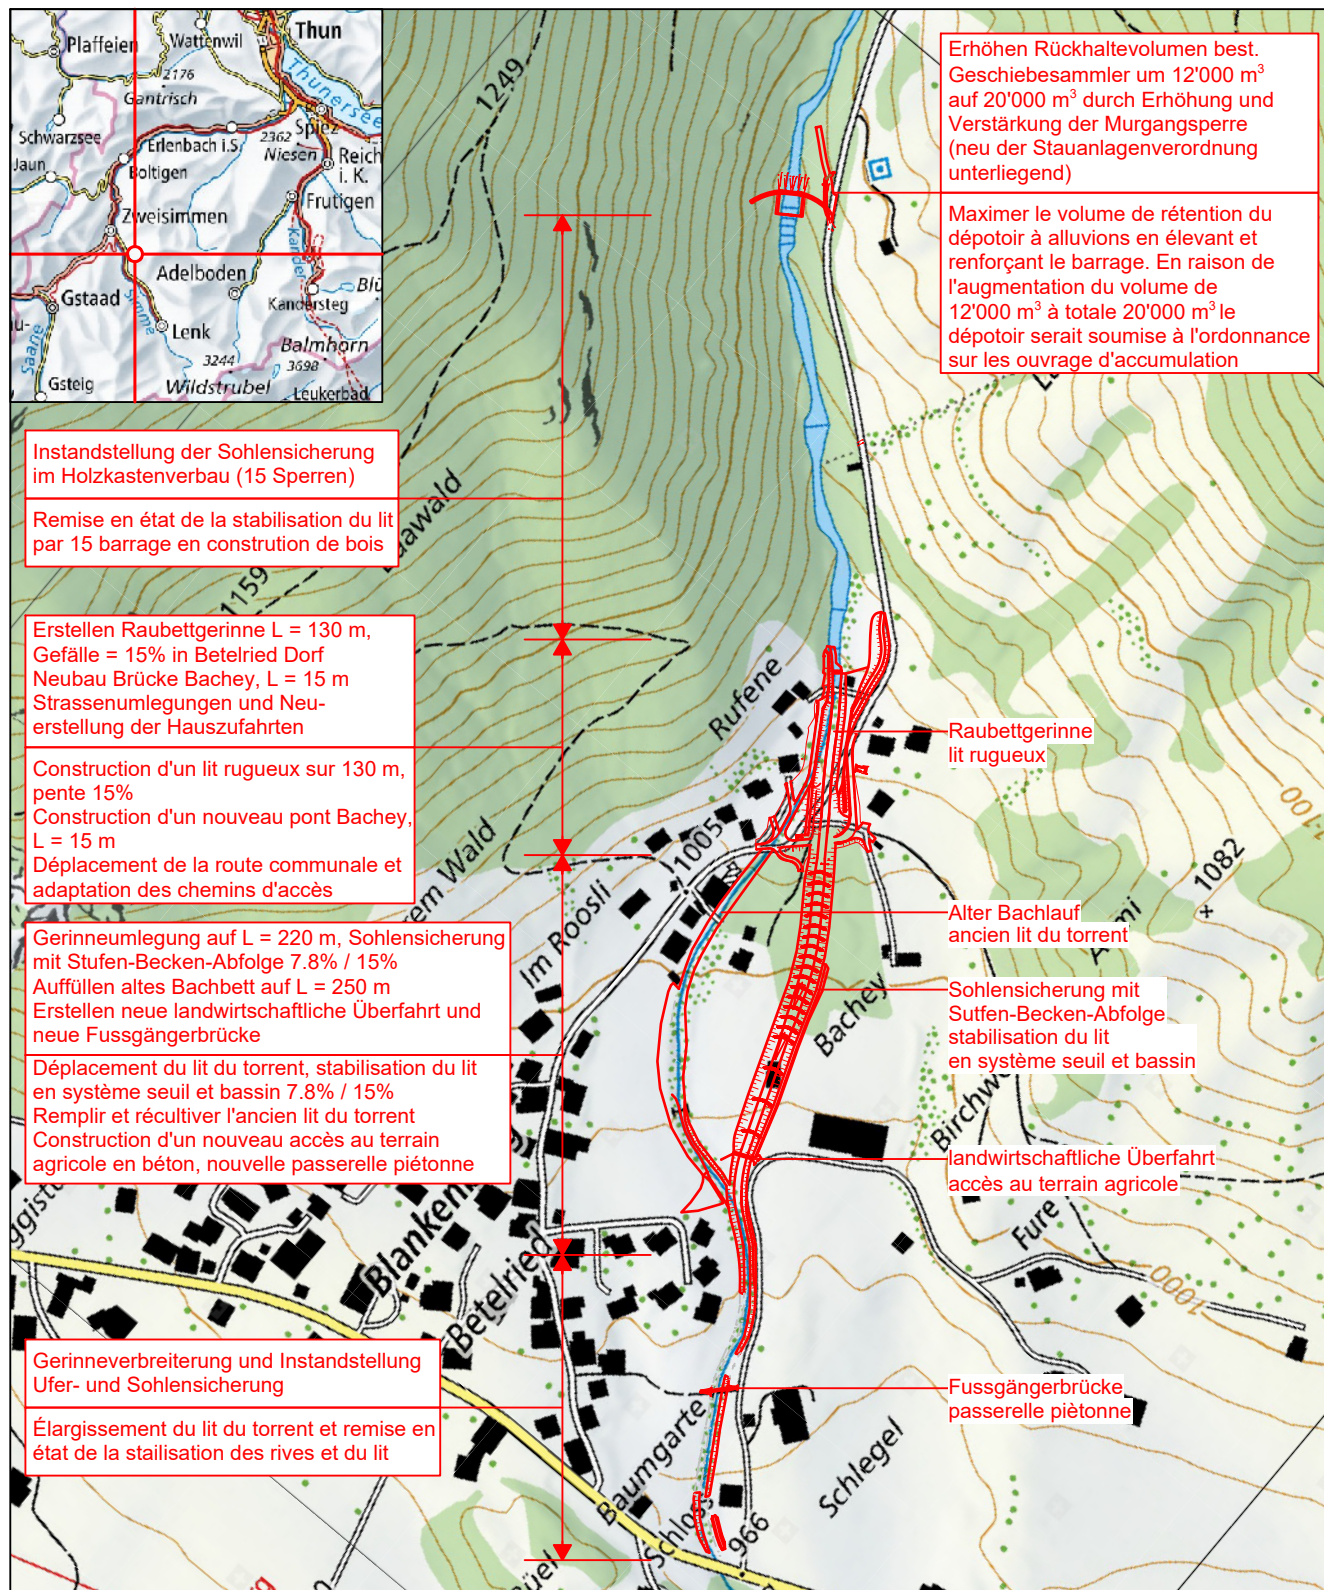

Übersichtsplan / Plan d'ensemble 1:5'000

0 100 200m

Legende / Légende

Projektierte Bauvorhaben / Travaux projetés:

— Bestandteil Kreditantrag / Fait partie de la demande de crédit

— Nicht Bestandteil Kreditantrag / Ne fait pas partie de la demande de crédit



Zweisimmen, April 2020
 Zweisimmen, avril 2020

Tiefbauamt des Kantons Bern / Kreis I
 Office des ponts et chaussées du canton de Berne / 1er arrondissement