


Hochwasserschutz Bödeli Protection contre les crues Bödeli

Gemeinden Wilderswil, Gsteigwiler
Communes de Wilderswil, Gsteigwiler

Wasserbauplan Lütschine Plan d'aménagement des eaux de la Lütschine

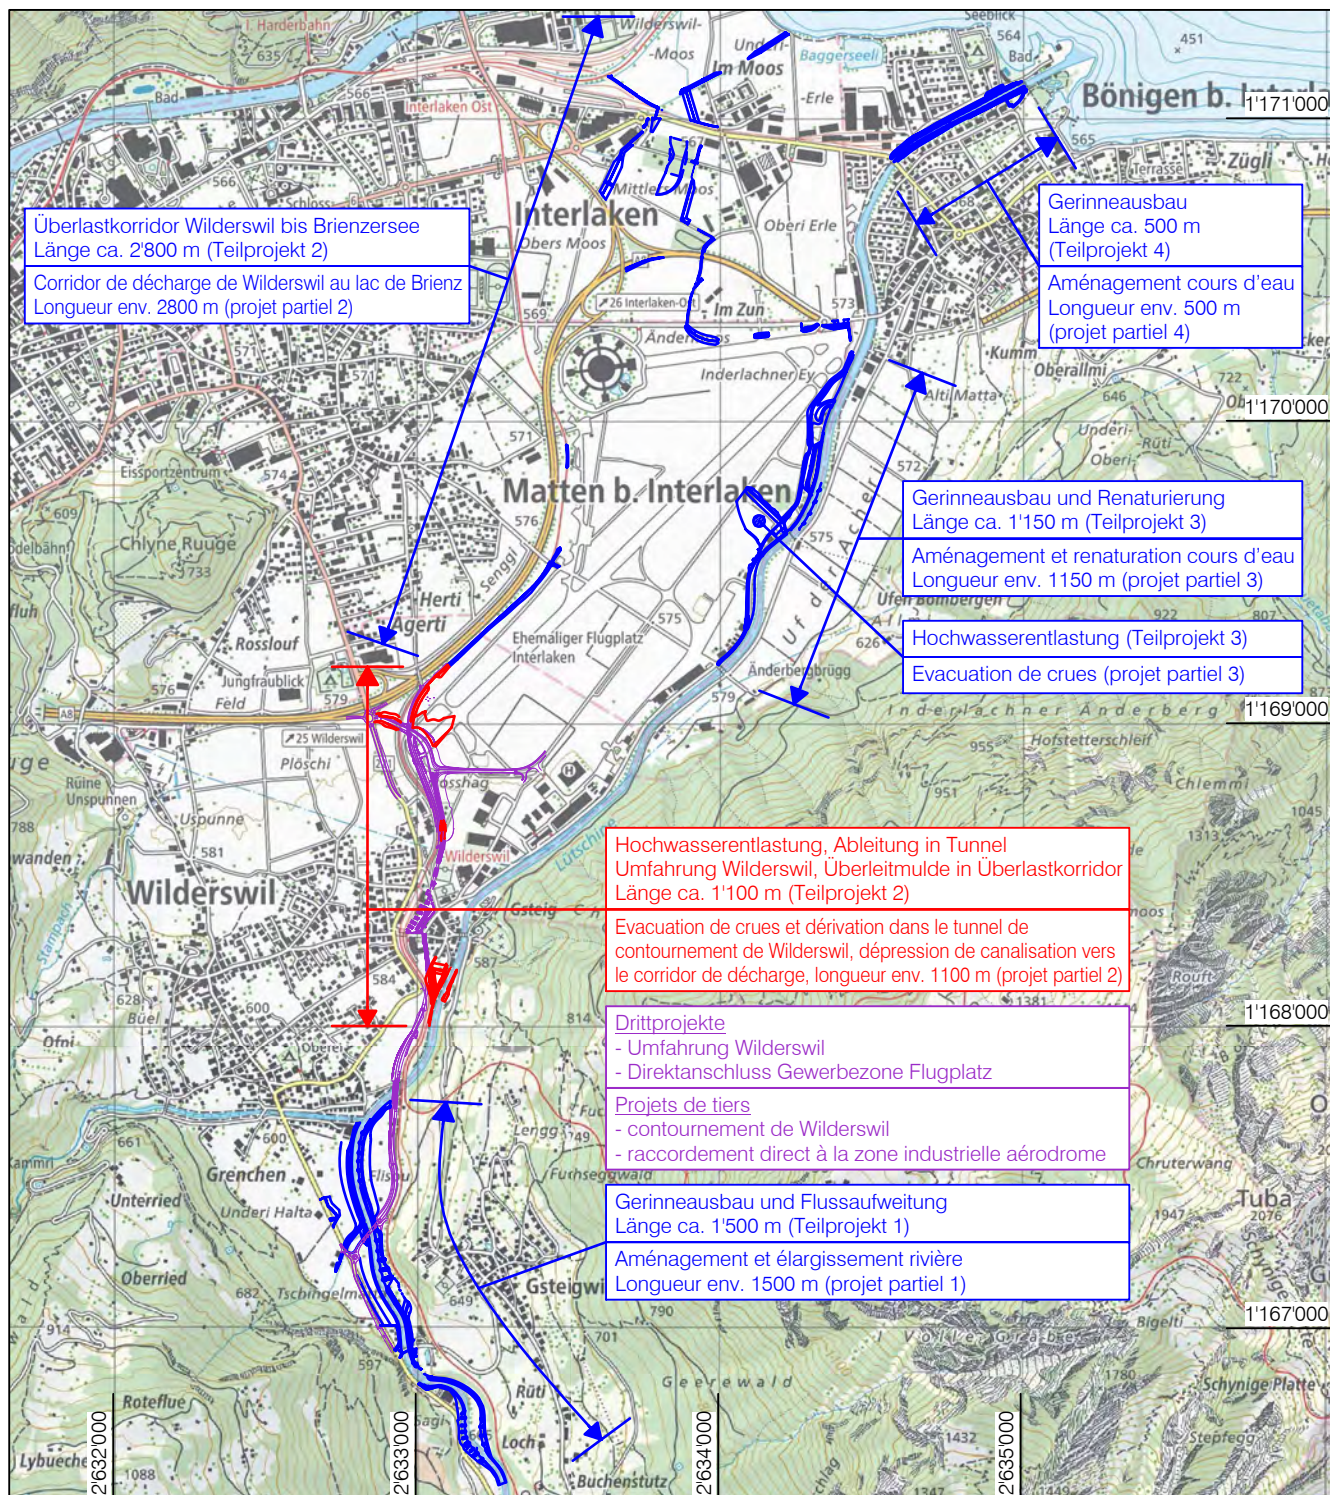

Übersichtsplan / Plan d'ensemble 1:25'000

0 500 1000m

Legende / Légende Projektierter Bauvorhaben / Travaux projetés:

- Bestandteil Kreditantrag / Fait partie de la demande de crédit
— Nicht Bestandteil Kreditantrag / Ne fait pas partie de la demande de crédit

Plan Nr. 2645-17



Thun, September 2017
Thoune, septembre 2017

Tiefbauamt des Kantons Bern / Kreis I
Office des ponts et chaussées du canton de Berne / 1er arrondissement