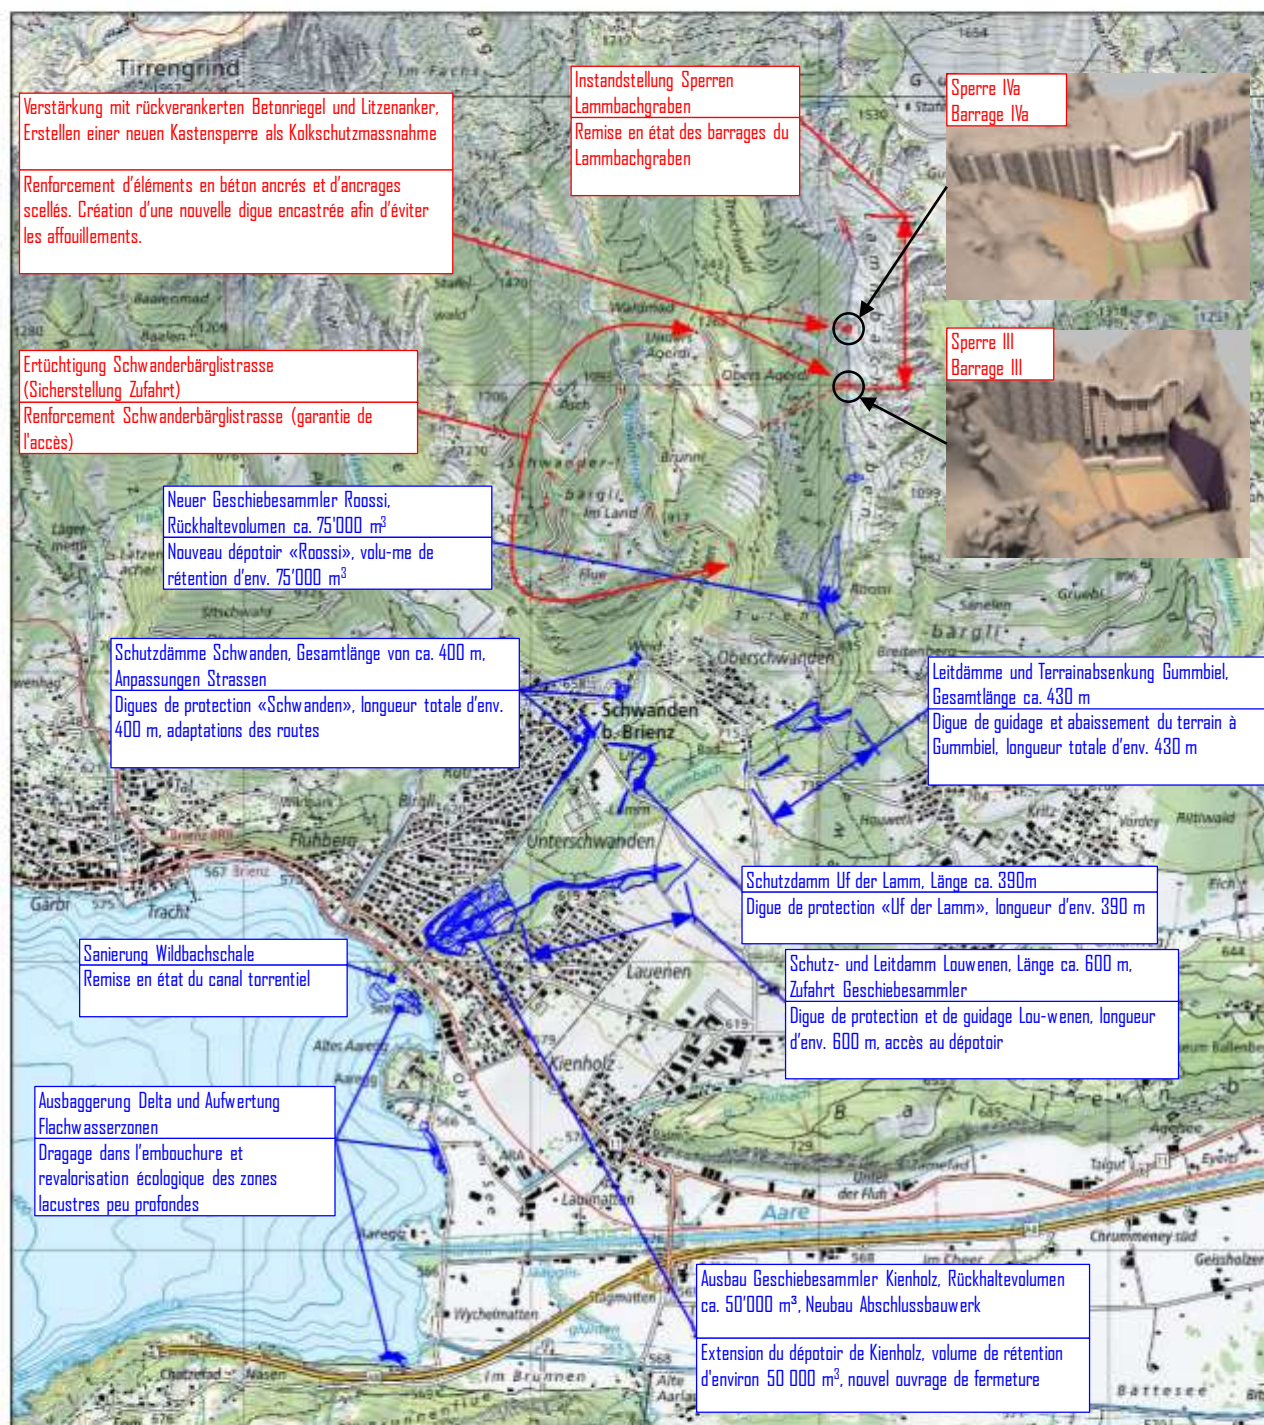


Hochwasserschutz Lamm- und Schwanderbach

Gemeinden Brienz, Schwanden, Hofstetten

Protection contre les crues « Lamm- et Schwanderbach » Communes de Brienz, Schwanden, Hofstetten

Wasserbauplan Hochwasserschutz Lamm- und Schwanderbach**Plan d'aménagement des eaux pour la protection contre les crues du Lamm- et du Schwanderbach**

Übersichtsplan / Plan d'ensemble 1:25'000

0 500 1000m

Legende / Légende

- Sanierung Sperrentreppe / Réfection Barrage ...
- Bereits realisiert / déjà réalisé

3102-195



Thun, Oktober 2025
Thoune, octobre 2025

Tiefbauamt des Kantons Bern / Kreis I
Office des ponts et chaussées du canton de Berne / 1er arrondissement