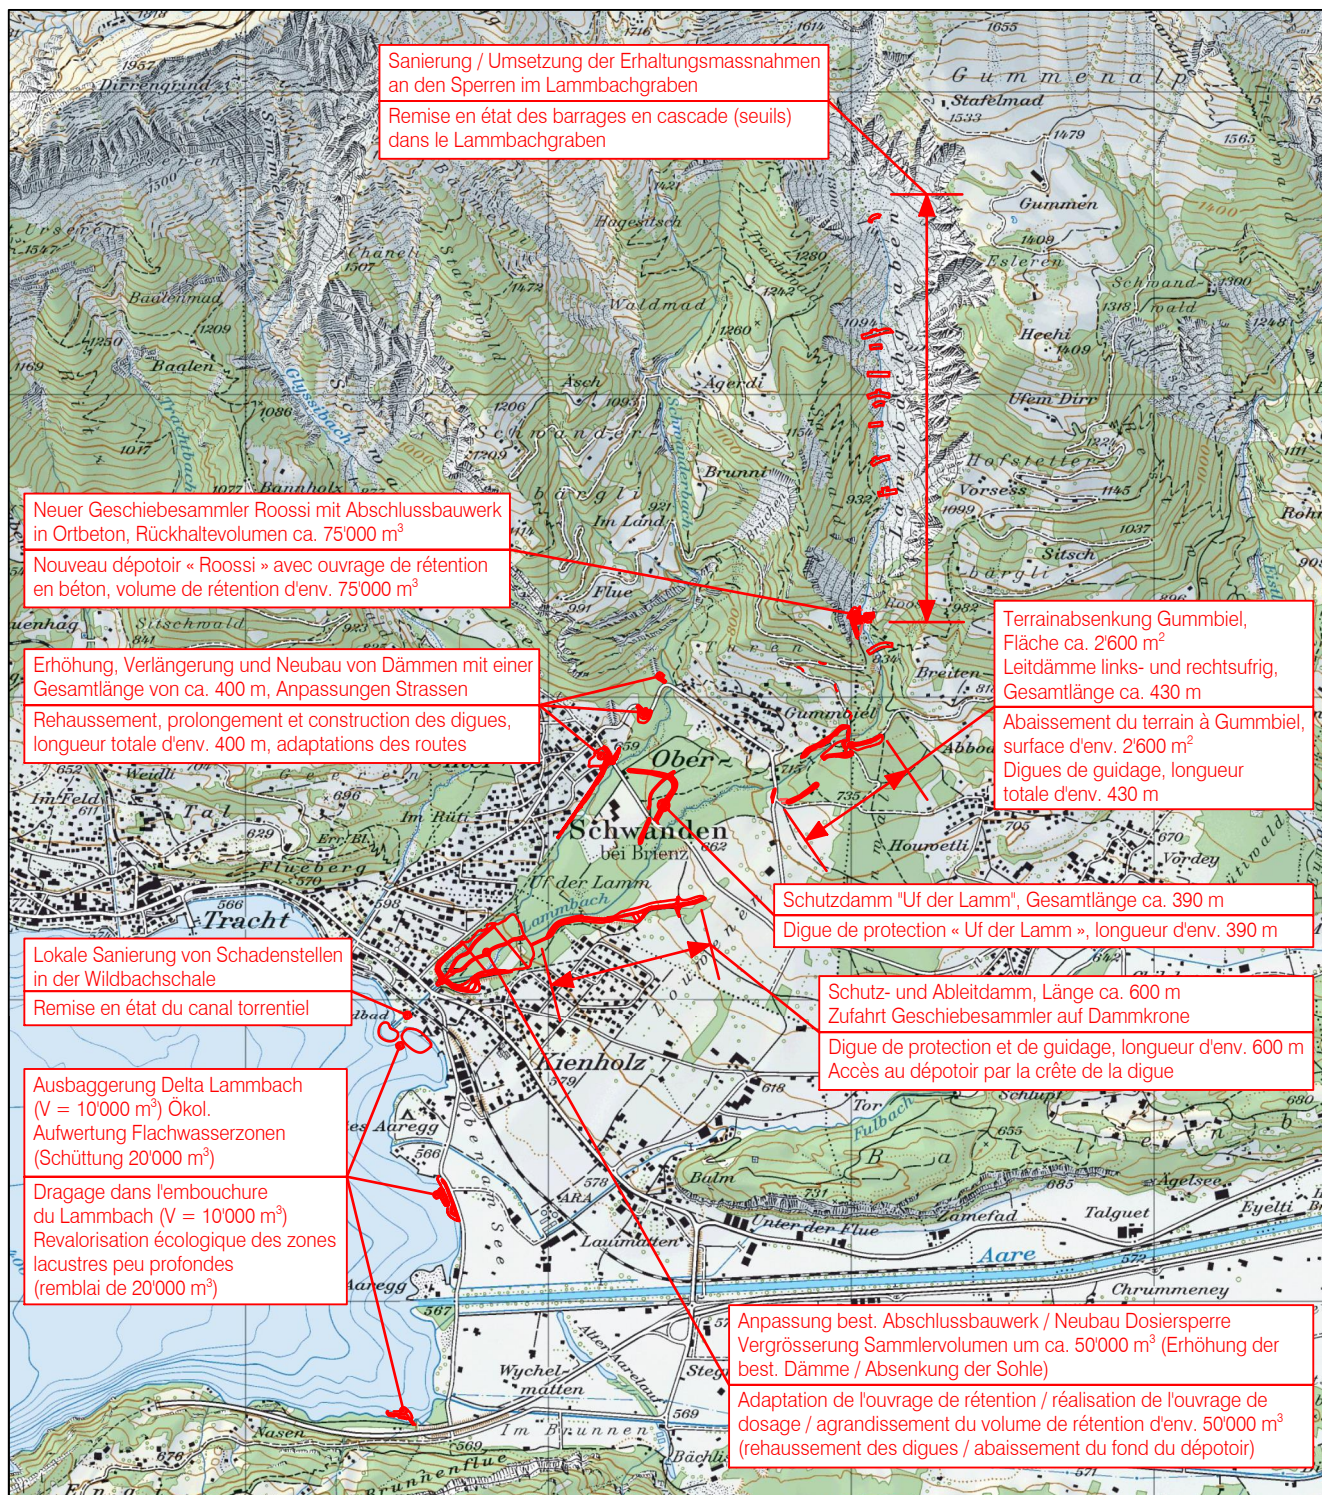


Hochwasserschutz Lamm- und Schwanderbach

Gemeinden Brienz, Schwanden, Hofstetten

Protection contre les crues « Lamm- et Schwanderbach »

Communes de Brienz, Schwanden, Hofstetten

Wasserbauplan Hochwasserschutz Lamm- und Schwanderbach**Plan d'aménagement des eaux pour la protection contre les crues du Lamm- et du Schwanderbach**

Übersichtsplan / Plan d'ensemble 1:25'000

0 500 1000m

Legende / Légende

Projektierte Bauvorhaben / Travaux projetés:

— Bestandteil Kreditantrag / Fait partie de la demande de crédit

— Nicht Bestandteil Kreditantrag / Ne fait pas partie de la demande de crédit

3102-95



Thun, Juli 2019
Thoune, juillet 2019

Tiefbauamt des Kantons Bern / Kreis I
Office des ponts et chaussées du canton de Berne / 1er arrondissement